

สรุปผลการกำหนดราคาค่าก่อสร้าง

ส่วนราชการ สำนักงานสาธารณสุขจังหวัดสุรินทร์

โครงการก่อสร้าง งานซ่อมแซมรั้ว โรงพยาบาลส่งเสริมสุขภาพตำบลบึง

แบบเลขที่ -

สถานที่ก่อสร้าง โรงพยาบาลส่งเสริมสุขภาพตำบลบึง ตำบลบึง อำเภอเขวาสินรินทร์ จังหวัดสุรินทร์

ราคาวัสดุ สำนักดัชนีเศรษฐกิจการค้า กระทรวงพาณิชย์ จังหวัดสุรินทร์ เดือน ธันวาคม 2562

ราคาค่าแรงงานตามบัญชีค่าแรงงาน / ค่าดำเนินการ สำหรับถอดแบบคำนวณราคากลางงานก่อสร้าง เดือน ตุลาคม 2558

หลักเกณฑ์การคำนวณราคากลางงานก่อสร้าง ตามหนังสือกรมบัญชีกลาง ด่วนที่สุด ที่ กค 0405.3/ว.453 ลว. 3 ตุลาคม 2561

ประกาศคณะกรรมการราคากลางและขึ้นทะเบียนผู้ประกอบการ เรื่องหลักเกณฑ์และวิธีการกำหนดราคากลางงานก่อสร้าง ลงวันที่ 14 พฤศจิกายน 2560

FACTOR . F ประเภทงานอาคาร เ็นอนโซ - เงินล่วงหน้าจ่าย 0% , - เงินประกันผลงานหัก 0% , - ดอกเบี้ยเงินกู้ 6% , ค่าภาษีมูลค่าเพิ่ม 7%

ปรับราคาเมื่อเดือน 20 กุมภาพันธ์ 2563

ลำดับ	รายการ	ราคาค่าก่อสร้าง ฐานราคชนิดไม่ตอกเข็ม	หมายเหตุ
1	ค่างานส่วนที่ 1 ค่าวัสดุและค่าแรงงานหมวดงานก่อสร้าง (ทุน) ราคารวมค่า Factor F 1.3074	236,462.90 309,151.59	
2	ค่างานส่วนที่ 2 หมวดงานครุภัณฑ์สั่งซื้อหรือจัดซื้อ ราคารวมค่าภาษีมูลค่าเพิ่ม (VAT) 7%	- -	
3	ค่างานส่วนที่ 3 ค่าใช้จ่ายพิเศษตามข้อกำหนด (ถ้ามี)	-	
	รวมค่าก่อสร้างเป็นเงิน	309,151.59	บาท
	คิดเป็นเงินทั้งสิ้นโดยประมาณ	309,000	บาท
	(ตัวอักษร)	(สามแสนเก้าพันบาทถ้วน)	

คณะกรรมการกำหนดราคากลาง

ลงชื่อ 
(นายคำรน แหวนแก้ว)
ตำแหน่ง นายช่างโยธาชำนาญงาน

ประธานกรรมการ


(ลงชื่อ) 
(นายชินากร ศรีสม)
ตำแหน่ง นายช่างโยธา

กรรมการ

ลงชื่อ 
(นายบัณฑิต ไพรวัน)
ตำแหน่ง เจ้าพนักงานธุรการ

บัญชีแสดงปริมาณวัสดุและราคา


โครงการก่อสร้าง งานซ่อมแซมรั้ว โรงพยาบาลส่งเสริมสุขภาพตำบลบึง		แบบเลขที่ -	
สถานที่ก่อสร้าง โรงพยาบาลส่งเสริมสุขภาพตำบลบึง ตำบลบึง อำเภอสวนรินทร์ จังหวัดสุรินทร์		พื้นที่อาคาร - ตร.ม จำนวน - ชั้น	
ลำดับ	สรุปหมวดงาน	ราคาค่ารวม	หมายเหตุ
1	ส่วนที่ 1 ค่าวัสดุและค่าแรงงานหมวดงานก่อสร้าง งานซ่อมแซมรั้ว โรงพยาบาลส่งเสริมสุขภาพตำบลบึง ตำบลบึง อำเภอสวนรินทร์ จังหวัดสุรินทร์	236,463	บาท
	รวม	236,462.90	บาท

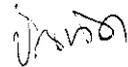
บัญชีแสดงปริมาณวัสดุและราคา

โครงการก่อสร้าง งานซ่อมแซมรื้อ โรงพยาบาลส่งเสริมสุขภาพตำบลบึง					แบบเลขที่ -			
สถานที่ก่อสร้าง โรงพยาบาลส่งเสริมสุขภาพตำบลบึง ตำบลบึง อำเภอเขวาสินรินทร์ จังหวัดสุรินทร์								
ลำดับ	รายการ	หน่วย	จำนวน	ค่าวัสดุ		ค่าแรงงาน		รวมเงิน (บาท)
				ต่อหน่วย	เป็นเงิน	ต่อหน่วย	เป็นเงิน	
1.งานซ่อมแซมรื้อ โรงพยาบาลส่งเสริมสุขภาพตำบลบึง								
1.1	งานถางป่าขาดต่อ	ตร.ม.	135	-	-	10	1,350	1,350
1.2	ทรายหยาบ	ลบ.ม.	2.30	411	946	91	209.30	1,155.08
1.3	คอนกรีตหยาบ 1:3:5	ลบ.ม.	1.35	1,672	2,257	398	537	2,795
1.4	คอนกรีตโครงสร้าง 1:2:4	ลบ.ม.	12.68	1,901.87	24,115.71	485	6,150	30,266
1.5	แบบหล่อคอนกรีต (คิด 50% ของแบบทั้งหมด)	ตร.ม.	57.09	280	15,985	-	-	15,985
1.6	ค่าแรงไม้แบบ	ตร.ม.	57.09	-	-	133	7,593	7,593
1.7	เหล็กเส้นกลมผิวเรียบ RB 6 มม.	กก.	62.16	22.44	1,394.87	4.10	254.86	1,649.73
1.8	เหล็กเส้นกลมผิวเรียบ RB 9 มม.	กก.	134.73	21.39	2,881.87	4.10	552.39	3,434.27
1.9	เหล็กเส้นกลมข้ออ้อย DB 12 มม.	กก.	1,065.60	20.20	21,525.12	3.30	3,516.48	25,041.60
1.10	ตะปูตอกแบบ	กก.	15	29.91	448.65	-	-	448.65
1.11	ลวดผูกเหล็ก	กก.	25	78.50	1,962.50	-	-	1,962.50
1.12	ผนังก่ออิฐบล็อก หน้า 7 ซม.	ตร.ม.	88.83	153	13,590.99	80	7,106	20,697.39
1.13	หัวเสาปูนปั้น	อัน	46	280	12,880	80	3,680	16,560
1.14	ฉาบปูนเรียบ 2 ด้าน	ตร.ม.	326	62	20,212	82	26,732	46,944
1.15	ทาสีพลาสติก (ชนิดทาภายนอก)	ตร.ม.	326	40	13,040	30	9,780	22,820
1.16	งานดินถม	ลบ.ม.	100	36.56	3,656	99	9,900	13,556
1.17	ท่อเหล็กกลม Ø 2 " หน้า 2.3 มม.	ท่อน	45	483	21,735	4.50	202.50	21,938
1.18	สีทากันสนิม	ตร.ม.	27	46	1,242	38	1,026	2,268
(รวม 1.)					157,872.90		78,590.00	236,462.90


หมายเหตุ - ปริมาณงานใน BOQ นี้ไม่สามารถนำไปใช้อ้างอิงในการก่อสร้างจริงได้ ผู้เสนอราคาต้องเสนอตามแบบรูป และเอกสารรายการประกอบแบบที่กำหนด
 - บัญชีแสดงปริมาณวัสดุเป็นเอกสารราชการฝ่ายบริหารทั่วไป สำนักงานสาธารณสุขจังหวัดสุรินทร์ ใช้เฉพาะเป็นแนวทางในการประมาณราคาเท่านั้น
 - หากต้องการ ใช้ BOQ นี้ ให้ผู้เสนอราคารอรายละเอียดในการเสนอราคา จะต้องลบปริมาณวัสดุและราคาออกก่อน

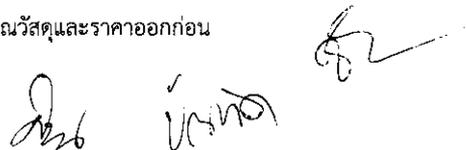

แบบก่อสร้าง

โครงการ ก่อสร้างรื้อถอนกรีตโรงพยาบาลส่งเสริมสุขภาพตำบลบึง

อำเภอเขวาสินรินทร์ จังหวัดสุรินทร์

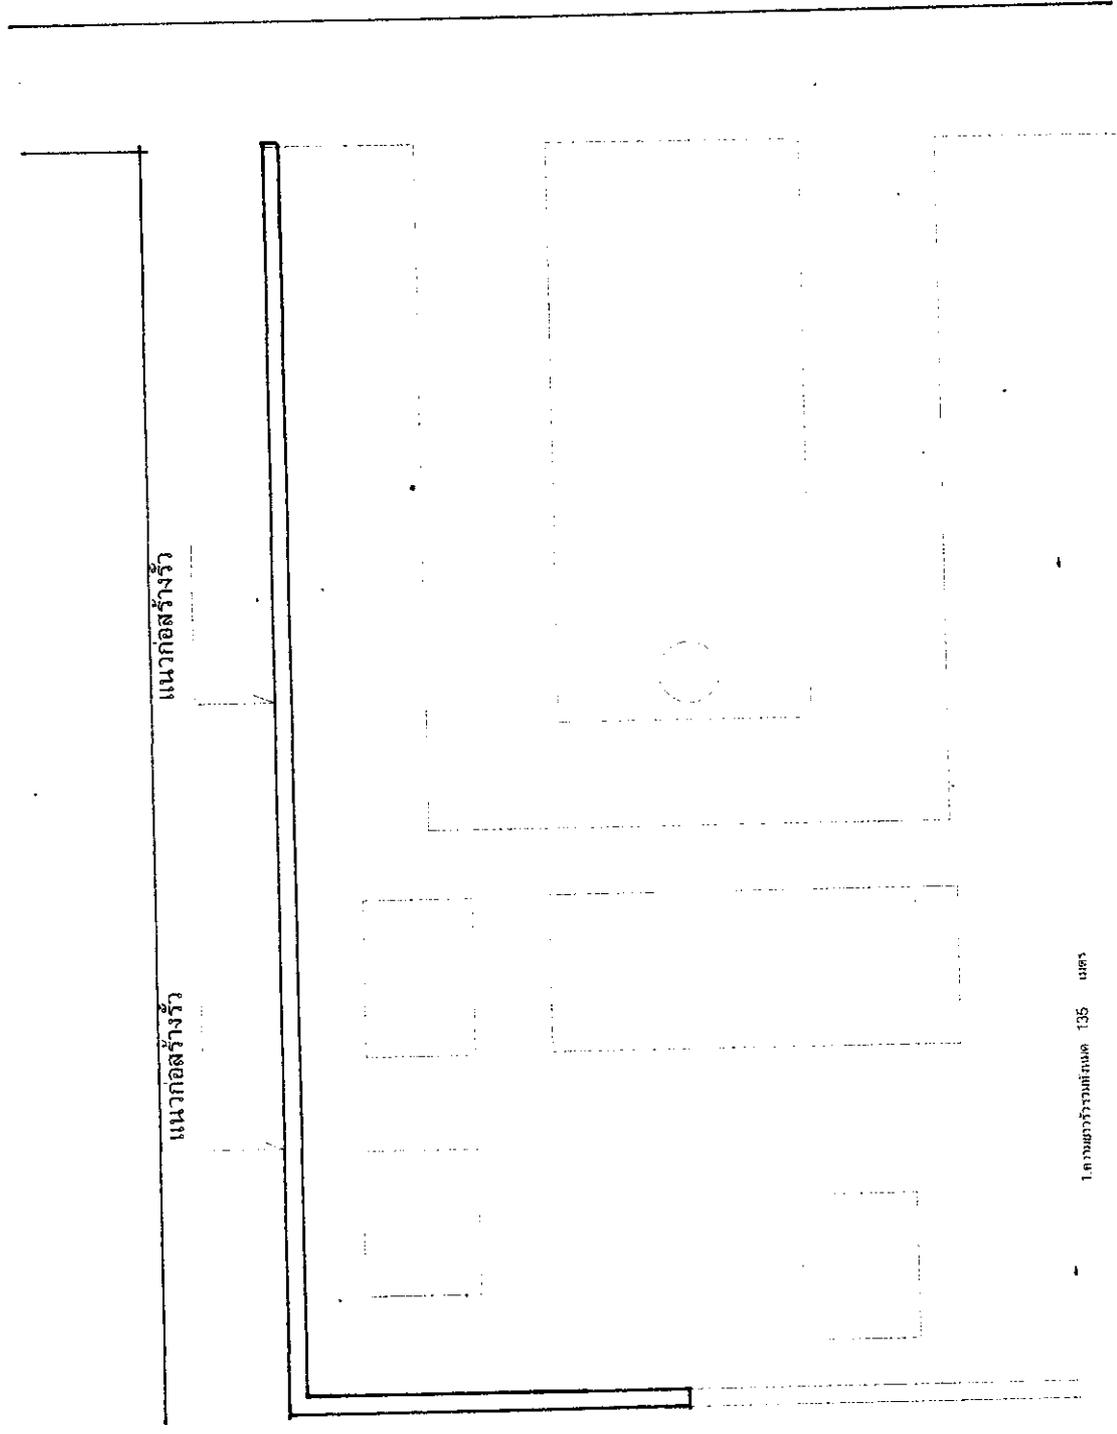

แนวก่อสร้าง


แนวก่อสร้าง

แนวก่อสร้าง

1. ความยาวรั้วรอบสนาม 135 เมตร

หมายเหตุ... ห้ามวัดขนาดจากแบบก่อสร้างนี้ ผู้รับจ้างจะต้องตรวจ วัดขนาดทั้งหมด ณ สถานที่ก่อสร้างจริง ก่อนลงมือทำงาน

แบบแปลน 4	โครงการ	โครงการ	เขียน	ตรวจ	หัวข้อ	ฉบับที่	แผ่นที่
แบบผังโครงการ	ก่อสร้างรื้อถอนและจัดโรงพยาบาลสมเด็จพระสังฆราช สกลมหาสังฆปริณายก	รพ.กาฬ					02


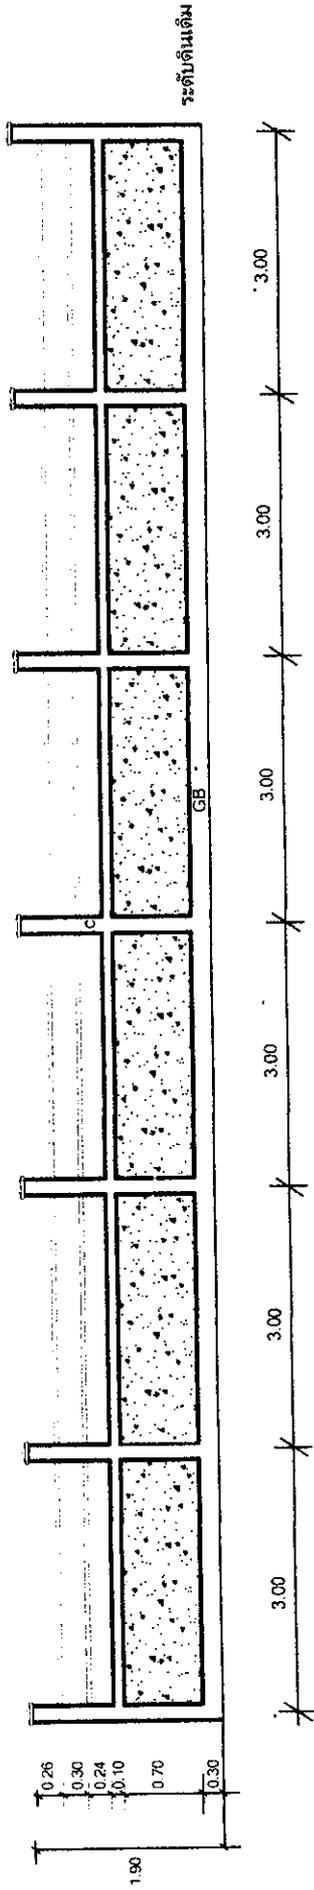


รูปด้านข้าง รั้วด้านที่ 1.2



เหล็กกลม Ø 2" ทาสีน้ำจาง

เพ็ชิ่งแฉะทับหลัง ถลน. ฉาบปูนเรียบ

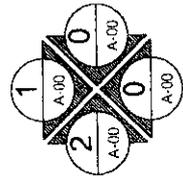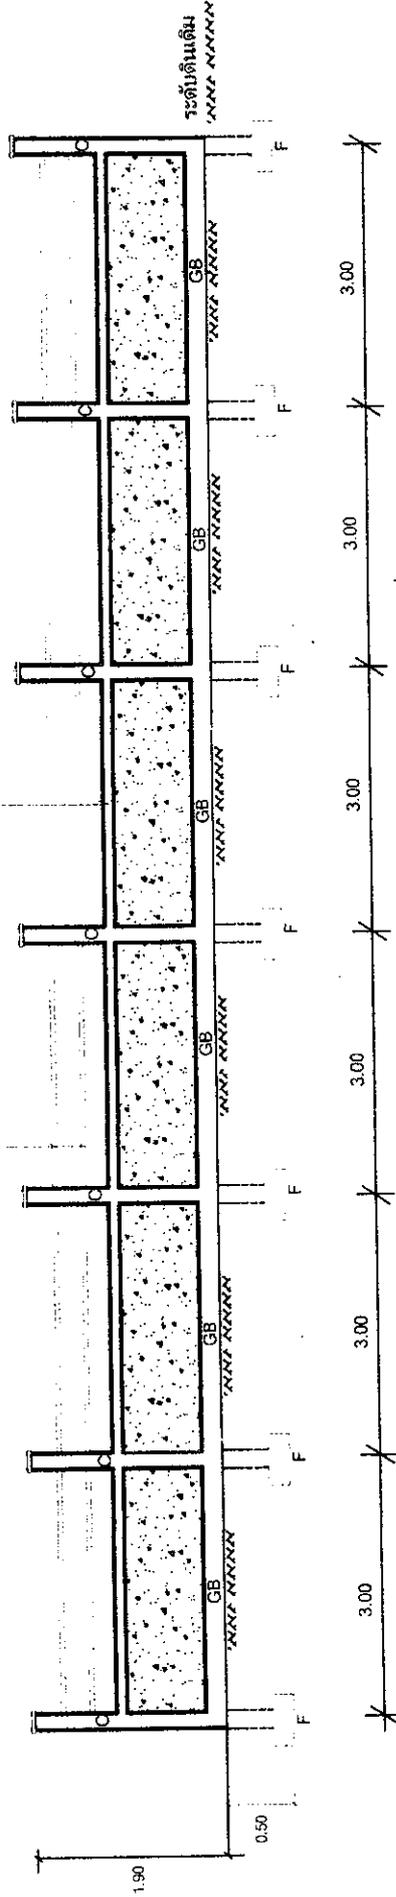




รูปตัด




หมายเหตุ...

ห้ามวัดขนาดจากแบบก่อสร้างนี้ ผู้รับจ้างจะต้องตรวจ วัดขนาดทั้งหมด ณ สถานที่ก่อสร้างจริง ก่อนลงมือทำงาน

แบบแสดง	โครงการ	เขียน	ตรวจ	เห็นชอบ	อนุมัติ	แผ่นที่
รูปตัด	ก่อสร้าง รื้อถอนกัณฑ์โรงพยาบาล ตำบลอึ้ง ออภอเขวาสินรินทร์ จังหวัดสุรินทร์					02

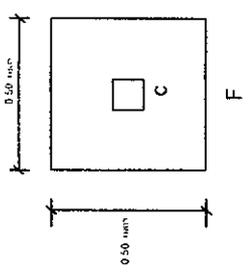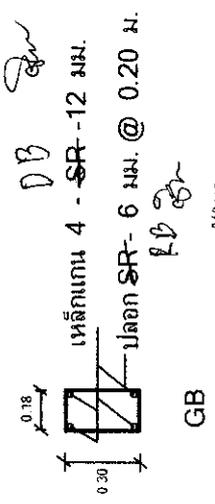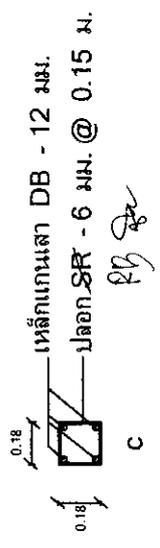

ขยายฐานราก คาน
NOT TO SCALE

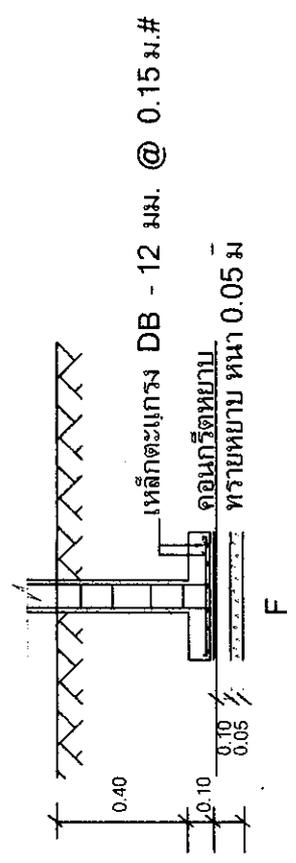

รูปตัดเสา
NOT TO SCALE

หมายเหตุ...

ห้ามวัดขนาดจากแบบก่อสร้างนี้ ผู้รับจ้างจะต้องตรง วัดขนาดทั้งหมด ณ สถานที่ก่อสร้างจริง ก่อนลงมือทำงาน

แบบแสดง ขยายขนาดข้างที่ 1:2 รูปตัด	โครงการ ก่อสร้างรั้วคอนกรีตในเขตบางกอกใหญ่ กรุงเทพมหานคร ตำบลป้อม อำเภอบางพลี จังหวัดสมุทรปราการ	เขียน 	ตรวจ	เห็นชอบ	อนุมัติ	หน้า • 02
------------------------------------------	---	-----------	------	---------	---------	--------------