

สรุปผลการกำหนดราคาค่าก่อสร้าง

ส่วนราชการ สำนักงานสาธารณสุขจังหวัดสุรินทร์
 โครงการก่อสร้าง งานซ่อมแซมรั้วโรงพยาบาลส่งเสริมสุขภาพตำบลหนองบัวทอง ตามแบบ เทศบาลรัตนบุรี จังหวัดสุรินทร์
 สถานที่ก่อสร้าง รพ.สต. หนองบัวทอง ต.หนองบัวทอง อ.รัตนบุรี จ.สุรินทร์
 ราคาวัสดุ สำนักดัชนีเศรษฐกิจการค้า กระทรวงพาณิชย์ จังหวัดสุรินทร์ เดือน มิถุนายน 2562
 ราคาค่าแรงงานตามบัญชีค่าแรงงาน / ค่าดำเนินการ สำหรับถอดแบบคำนวณราคากลางงานก่อสร้าง เดือน ตุลาคม 2558
 หลักเกณฑ์การคำนวณราคากลางงานก่อสร้าง ตามหนังสือกรมบัญชีกลาง ด่วนที่สุด ที่ กค 0405.3/ว.83 ลว.15 มีนาคม 2560
 FACTOR . F ประเภทงานอาคาร เจ็อนไซ - เงินล่วงหน้าจ่าย 0% , - เงินประกันผลงานหัก 0% , - ดอกเบี้ยเงินกู้ 6% , ค่าภาษีมูลค่าเพิ่ม 7%
 ปรับราคาเมื่อเดือน 16 สิงหาคม 2562

ลำดับ	รายการ	ราคาค่าก่อสร้าง ฐานราคษนิตไม่ตอกเข็ม	หมายเหตุ
1	ค่างานส่วนที่ 1 ค่าวัสดุและค่าแรงงานหมวดงานก่อสร้าง (ทุน) ราคารวมค่า Factor F 1.3074	278,387.51 363,963.83	
2	ค่างานส่วนที่ 2 หมวดงานครุภัณฑ์สั่งซื้อหรือจัดซื้อ ราคารวมค่าภาษีมูลค่าเพิ่ม (VAT) 7 %	- -	
3	ค่างานส่วนที่ 3 ค่าใช้จ่ายพิเศษตามข้อกำหนด (ถ้ามี)	-	
	รวมค่าก่อสร้างเป็นเงิน	363,963.83	
	คิดเป็นเงินทั้งสิ้นโดยประมาณ	363,900	
(ตัวอักษร)		(สามแสนหกหมื่นสามพันเก้าร้อยบาทถ้วน)	


คณะกรรมการกำหนดราคากลาง

ลงชื่อ 
 (นายคาร์น แหวนแก้ว)
 ตำแหน่งนายช่างโยธาชำนาญงาน

ประธานกรรมการ

(ลงชื่อ) 
 (นายชินากร ศรีสม)
 ตำแหน่ง นายช่างโยธา

กรรมการ

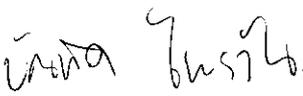ลงชื่อ 
 (นายบัณฑิต ไพรวิน)
 ตำแหน่ง เจ้าพนักงานธุรการ

บัญชีแสดงปริมาณวัสดุและราคา

โครงการก่อสร้าง งานซ่อมแซมรั้ว โรงพยาบาลส่งเสริมสุขภาพหนองบัวทอง สถานที่ก่อสร้าง รพ.สต. หนองบัวทอง ต.หนองบัวทอง อ.รัตนบุรี จ.สุรินทร์		ตามแบบ เทศบาลรัตนบุรี จังหวัดสุรินทร์ พื้นที่อาคาร - ตร.ม. จำนวน - ชั้น	
ลำดับ	สรุปหมวดงาน	ราคาวัสดุ ฐานราคชนิดไม่ตอกเข็ม	หมายเหตุ
ส่วนที่ 1 ค่าวัสดุและค่าแรงงานหมวดงานก่อสร้าง(ทุน)			
1	งานรั้วเหล็ก + ตาข่าย ความยาว 60 เมตร ตามแบบ เทศบาลรัตนบุรี จังหวัดสุรินทร์	139,628.23	บาท
2	งานรั้วลวดหนาม 10 เส้น ความยาว 363 เมตร ตามแบบ เทศบาลรัตนบุรี จังหวัดสุรินทร์	138,759.28	บาท
	รวม	278,387.51	บาท



บัญชีแสดงปริมาณวัสดุและราคา

โครงการก่อสร้าง งานซ่อมแซมรั้ว โรงพยาบาลส่งเสริมสุขภาพตำบลหนองบัวทอง

ตามแบบ เทศบาลรัตนบุรี จังหวัดสุรินทร์

สถานที่ก่อสร้าง รพ.สต. หนองบัวทอง ต.หนองบัวทอง อ.รัตนบุรี จ.สุรินทร์

ลำดับ	รายการ	หน่วย	จำนวน	ค่าวัสดุ		ค่าแรงงาน		รวมเงิน (บาท)
				ต่อหน่วย	เป็นเงิน	ต่อหน่วย	เป็นเงิน	
	งานรั้วเหล็ก + ตาข่าย							
	1. งานฐานราก							
1.1	งานขุดดิน	ลบ.ม.	8.00	-	-	99.00	792.00	792.00
1.2	งานทรายหยาบรองพื้น	ลบ.ม.	0.37	411.20	152.14	99.00	36.63	188.77
1.3	งานคอนกรีตหยาบ	ลบ.ม.	0.37	1,626.17	601.68	398.00	147.26	748.94
	2. งานโครงสร้าง							
2.1	งานคอนกรีตโครงสร้าง	ลบ.ม.	6.00	1,672.90	10,037.40	498.00	2,988.00	13,025.40
2.2	เหล็กเสริมคอนกรีต							
	-RB 6 มม. (SR24)	กก.	150.00	21.12	3,168.00	4.10	615.00	3,783.00
	-RB 9 มม. (SR24)	กก.	290.00	20.25	5,872.50	4.10	1,189.00	7,061.50
	-DB 12 มม. (SD30)	กก.	340.00	20.61	7,007.40	3.30	1,122.00	8,129.40
2.3	ลวดผูกเหล็กเสริม	กก.	23.00	78.50	1,805.50	-	-	1,805.50
2.4	ไม้แบบ (คิด 50%)	ลบ.พ.	14.00	500.00	7,000.00	-	-	7,000.00
2.5	ไม้ค้ำยัน/เคร่าไม้	ตัน	12.00	35.00	420.00	-	-	420.00
2.6	ค่าแรงไม้แบบทั้งหมด	ตร.ม.	71.00	-	-	133.00	9,443.00	9,443.00
2.7	ตะปู คละขนาด	กก.	14.20	35.98	510.92	-	-	510.92
2.8	งานคานทับหลัง	เมตร	57.00	115.00	6,555.00	30.00	1,710.00	8,265.00
	3. งานผนัง							
3.1	ผนังก่ออิฐบล็อก	ตร.ม.	30.00	93.00	2,790.00	65.00	1,950.00	4,740.00
3.2	งานฉาบปูนผนัง	ตร.ม.	60.00	58.00	3,480.00	95.00	5,700.00	9,180.00
3.3	งานฉาบปูนโครงสร้าง	ตร.ม.	75.00	58.00	4,350.00	115.00	8,625.00	12,975.00
	4. งานรั้วเหล็ก + ตาข่าย							
4.1	งานเหล็กแป๊บดำ Ø 2" หนา 2.3 มม. (3.30 กก./ม.)	ท่อน	39.00	475.20	18,532.80	-	-	18,532.80
4.2	งานตาข่ายถัก ขนาด 2 นิ้ว	ตร.ม.	60.00	108.00	6,480.00	32.00	1,920.00	8,400.00
4.3	งานตัดเหล็ก/เชื่อม	กก.	772.20	-	-	10.00	7,722.00	7,722.00
	5. งานทาสี							
5.1	สีน้ำพลาสติก + รองพื้น	ตร.ม.	135.00	47.00	6,345.00	34.00	4,590.00	10,935.00
5.2	สีน้ำมัน	ตร.ม.	30.00	38.00	1,140.00	38.00	1,140.00	2,280.00
5.3	สีกันสนิม	ตร.ม.	30.00	88.00	2,640.00	35.00	1,050.00	3,690.00
	รวม งานรั้วเหล็ก + ตาข่าย				88,888.34		50,739.89	139,628.23

(Handwritten signatures and initials)

บัญชีแสดงปริมาณวัสดุและราคา

โครงการก่อสร้าง งานซ่อมแซมรั้ว โรงพยาบาลส่งเสริมสุขภาพตำบลหนองบัวทอง

ตามแบบ เทศบาลรัตนบุรี จังหวัดสุรินทร์

สถานที่ก่อสร้าง รพ.สต. หนองบัวทอง ต.หนองบัวทอง อ.รัตนบุรี จ.สุรินทร์

ลำดับ	รายการ	หน่วย	จำนวน	ค่าวัสดุ		ค่าแรงงาน		รวมเงิน (บาท)
				ต่อหน่วย	เป็นเงิน	ต่อหน่วย	เป็นเงิน	
งานรั้วลวดหนาม 10 เส้น								
1	งานขุดดินหลุม	ลบ.ม.	32.00	-	-	99.00	3,168.00	3,168.00
2	งานคอนกรีตหยาบ	ลบ.ม.	2.70	1,626.17	4,390.66	397.00	1,071.90	5,462.56
3	งานทรายหยาบ	ลบ.ม.	2.70	411.21	1,110.27	91.00	245.70	1,355.97
4	งานคอนกรีตฐานราก	ลบ.ม.	2.30	1,672.90	3,847.67	436.00	1,002.80	4,850.47
5	เสารั้วคอนกรีต ขนาด 4"x4" ยาว 2.50 ม.	ต้น	174.00	365.28	63,558.72	109.50	19,053.00	82,611.72
6	งานลวดหนาม เบอร์ 14 ขนาด 2 มม.	กก.	672.00	46.73	31,402.56	14.00	9,408.00	40,810.56
7	ลวดขาว และอุปกรณ์การยึดต่อ	เหมา	1.00	500.00	500.00	-	-	500.00
รวม งานรั้วลวดหนาม 10 เส้น							33,949.40	138,759.28

หมายเหตุ - ปริมาณงานใน BOQ นี้ไม่สามารถนำไปใช้อ้างอิงในการก่อสร้างจริงได้ ผู้เสนอราคาต้องเสนอตามแบบรูป และเอกสารรายการประกอบแบบที่กำหนด

- บัญชีแสดงปริมาณวัสดุเป็นเอกสารราชการฝ่ายบริหารทั่วไป สำนักงานสาธารณสุขอำเภอเมืองสุรินทร์ ใช้เฉพาะเป็นแนวทางในการประมาณราคาเท่านั้น
- หากต้องการ ใช้ BOQ นี้ ให้ผู้เสนอราคารอกรายละเอียดในการเสนอราคา จะต้องลบปริมาณวัสดุและราคาออกก่อน




สมาคมผู้รื้อรอบ โรงพยาบาลส่งเสริมสุขภาพตำบลหนองบัวทอง

อำเภอรัตนบุรี จังหวัดสุรินทร์



 H-DESIGN	โครงการ	ซ่อมแซมระบบ ระบายน้ำและปรับปรุงสภาพแวดล้อมภายใน	สถานที่ก่อสร้าง	โรงพยาบาลส่งเสริมสุขภาพตำบลหนองบัวทอง	มาตราส่วน	1/100	วันที่	04
	เดือน	กรกฎาคม 2561	แบบแปลน	รายละเอียด	มาตราส่วน	7 กิ่งภายใน 2561	หน้า	04
วิศวกร								

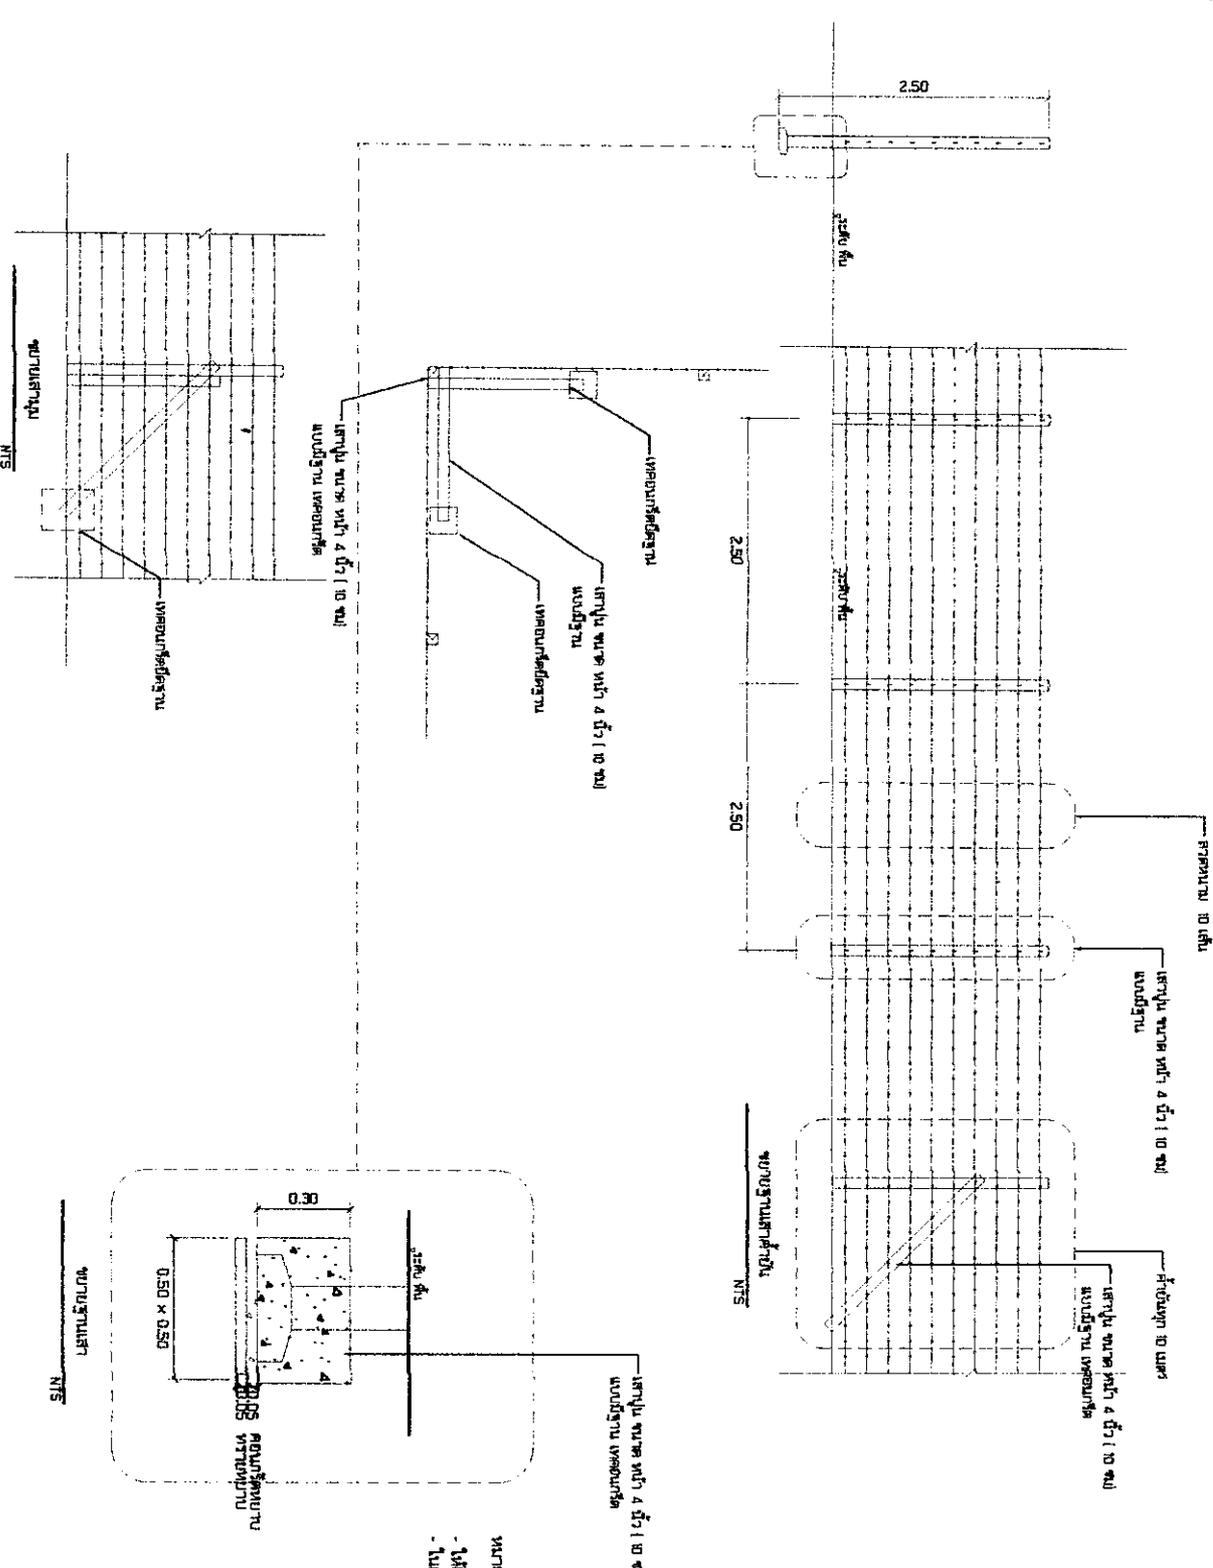

หมายเหตุ
 - ไม่ให้ขุดเจาะดินในบริเวณที่แสดง
 - ในกรณีขุดเจาะให้ขุดเจาะลึกไม่น้อยกว่า 50 ซม. และยึดดินตามธรรมชาติ

แบบที่ส่งมอบ