

สรุปผลการกำหนดราคาค่าก่อสร้าง


ส่วนราชการ สำนักงานสาธารณสุขจังหวัดสุรินทร์  
 โครงการก่อสร้าง งานซ่อมแซมหลังคาโรงพยาบาลส่งเสริมสุขภาพตำบลนางมุด แบบเลขที่ -  
 สถานที่ก่อสร้าง โรงพยาบาลส่งเสริมสุขภาพตำบลนางมุด ตำบลนางมุด อำเภอกราบเชิง จังหวัดสุรินทร์  
 ราคาค่าวัสดุ สำนักดัชนีเศรษฐกิจการค้า กระทรวงพาณิชย์ จังหวัดสุรินทร์ เดือน พฤษภาคม 2562  
 ราคาค่าแรงงานตามบัญชีค่าแรงงาน / ค่าดำเนินการ สำหรับถอดแบบคำนวณราคากลางงานก่อสร้าง เดือน ตุลาคม 2558  
 หลักเกณฑ์การคำนวณราคากลางงานก่อสร้าง ตามหนังสือกรมบัญชีกลาง ด่วนที่สุด ที่ กค 0405.3/ว.83 ลว.15 มีนาคม 2560  
 FACTOR . F ประเภทงานอาคาร เจริญไช - เงินล่วงหน้าจ่าย 0% , - เงินประกันผลงานหัก 0% , - ดอกเบี้ยเงินกู้ 6% , ค่าภาษีมูลค่าเพิ่ม 7%  
 ปรับราคาเมื่อเดือน 27 มิถุนายน 2562

ลำดับ	รายการ	ราคาค่าก่อสร้าง ฐานราคชนิดไม่ตอกเข็ม	หมายเหตุ
1	ค่างานส่วนที่ 1 ค่าวัสดุและค่าแรงงานหมวดงานก่อสร้าง (ทุน) ราคารวมค่า Factor F 1.3074	284,891.60 372,467.28	
2	ค่างานส่วนที่ 2 หมวดงานครุภัณฑ์สั่งซื้อหรือจัดซื้อ ราคารวมค่าภาษีมูลค่าเพิ่ม (VAT) 7%	- -	
3	ค่างานส่วนที่ 3 ค่าใช้จ่ายพิเศษตามข้อกำหนด (ถ้ามี)	-	
รวมค่าก่อสร้างเป็นเงิน		372,467.28	บาท
คิดเป็นเงินทั้งสิ้นโดยประมาณ		372,000	บาท
(ตัวอักษร)		(สามแสนเจ็ดหมื่นสองพันบาทถ้วน)	

คณะกรรมการกำหนดราคากลาง

ลงชื่อ  ประธานกรรมการ (นายคาร์น แหวนแก้ว) ตำแหน่งนายช่างโยธาชำนาญงาน

(ลงชื่อ)  กรรมการ (นายชินากร ศรีสม) ตำแหน่ง นายช่างโยธา

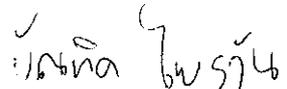ลงชื่อ  กรรมการ (นายบัณฑิต ไพโรวัน) ตำแหน่ง เจ้าพนักงานธุรการ

## บัญชีแสดงปริมาณวัสดุและราคา

โครงการก่อสร้าง งานซ่อมแซมหลังคาโรงพยาบาลส่งเสริมสุขภาพตำบลนางมุด		แบบเลขที่ -	
สถานที่ก่อสร้าง โรงพยาบาลส่งเสริมสุขภาพตำบลนางมุด ตำบลนางมุด อำเภอกาบเชิง จังหวัดสุรินทร์		พื้นที่อาคาร - ตร.ม. จำนวน - ชั้น	
ลำดับ	สรุปหมวดงาน	ราคาวัสดุ ฐานราคชนิดไม่ตอกเข็ม	หมายเหตุ
	ส่วนที่ 1 ค่าวัสดุและค่าแรงงานหมวดงานก่อสร้าง(ทุน)		
1	งานซ่อมแซมหลังคาโรงพยาบาลส่งเสริมสุขภาพตำบลนางมุด	284,892	บาท
	รวม	284,891.60	บาท

อิน

อิน

อิน

บัญชีแสดงปริมาณวัสดุและราคา

โครงการก่อสร้าง งานซ่อมแซมหลังคาโรงพยาบาลส่งเสริมสุขภาพตำบลนางมุด

แบบเลขที่ -

สถานที่ก่อสร้าง โรงพยาบาลส่งเสริมสุขภาพตำบลนางมุด ตำบลนางมุด อำเภอกาบเชิง จังหวัดสุรินทร์

ลำดับ	รายการ	หน่วย	จำนวน	ค่าวัสดุ		ค่าแรงงาน		รวมเงิน (บาท)
				ต่อหน่วย	เป็นเงิน	ต่อหน่วย	เป็นเงิน	
<b>งานซ่อมแซมหลังคาโรงพยาบาลส่งเสริมสุขภาพตำบลนางมุด</b>								
1.1	งานรื้อถอนแผ่นกระเบื้องหลังคาเดิม (กระเบื้องลอนคู่)	ตร.ม.	360	-	-	15	5,400	5,400
1.2	งานรื้อถอนฝ้าเพดานกระเบื้องแผ่นเรียบ	ตร.ม.	151.75	-	-	15	2,276	2,276
1.3	งานรื้อถอนฝ้าเพดานยิปซัมบอร์ด โครงเคร่า ที-บาร์	ตร.ม.	140	-	-	15	2,100	2,100
1.4	แผ่นหลังคาเหล็กกรีดลอน หนา 0.30 มม.	ตร.ม.	360	120	43,200	70	25,200	68,400
1.5	ครอบสันหลังคาเหล็กกรีดลอน หนา 30 มม.	ม.	30.00	60.00	1,800	30	900	2,700
1.6	ครอบหลังคาเหล็กกรีดลอน หนา 30 มม.	ม.	42.00	60.00	2,520	30	1,260	3,780
1.7	สกรูหัวเจาะ ขนาด 1"	ตัว	200.00	2.00	400	-	-	400
1.8	สกรูหัวเจาะ ขนาด 2.5"	ตัว	1,440.00	3.00	4,320	-	-	4,320
1.9	เชิงไม้ไฟเบอร์ซีเมนต์ 8"x3.00 ม.	ม.	82.00	200.00	16,400	70	5,740	22,140
1.10	เชิงไม้ไฟเบอร์ซีเมนต์ 6"x3.00 ม.	ม.	82.00	200.00	16,400	70	5,740	22,140
1.10	ไม้มอดฝ้าสำเร็จรูป ยาว 3.00 ม.	ม.	80.00	90.00	7,200	30	2,400	9,600
1.11	แผ่นเหล็กกรีดลอน หนา 0.03 มม. รางน้ำ (ตะเข้ราง)	ม.	12.00	60.00	720	30	360	1,080
1.12	ฝ้าเพดานกระเบื้องแผ่นเรียบ	ตร.ม.	151.75	250	37,938	75	11,381	49,319
1.13	ฝ้าเพดานยิปซัมบอร์ด โครงเคร่า ที-บาร์	ตร.ม.	140.00	280	39,200	75	10,500	49,700
1.14	โคมฟลูออเรสเซนต์ครอบสะท้อนแสง 2X36 W	ชุด	20.00	1,300	26,000	115	2,300	28,300
1.15	หลอดฟลูออเรสเซนต์	ชุด	40.00	50	2,000	-	-	2,000
1.16	สายไฟฟ้าเดินภายในอาคาร VAF ขนาด 2 X 2.5 ตร.มม.	เมตร	20.00	18	357	-	-	357
1.17	สวิตช์ชนิดฝังผนัง	ชุด	32.00	60	1,920	80	2,560	4,480
1.18	ปลั๊กชนิดฝังผนัง	ชุด	32.00	120	3,840	80	2,560	6,400
(รวม 1.)								
					204,214		80,678	284,892

หมายเหตุ - ปริมาณงานใน BOQ นี้ไม่สามารถนำไปใช้อ้างอิงในการก่อสร้างจริงได้ ผู้เสนอราคาต้องเสนอตามแบบรูป และเอกสารรายการประกอบแบบที่กำหนด



- บัญชีแสดงปริมาณวัสดุเป็นเอกสารราชการฝ่ายบริหารทั่วไป สำนักงานสาธารณสุขอำเภอเมืองสุรินทร์ ใช้เฉพาะเป็นแนวทางในการประมาณราคาเท่านั้น

- หากต้องการ ใช้ BOQ นี้ ให้ผู้เสนอราคารอรายละเอียดในการเสนอราคา จะต้องลบปริมาณวัสดุและราคาออกก่อน


*วิมล*      *วิมล*




<b>ผังแบบแปลน</b>	
กระทรวงสาธารณสุข	
หมายเลข	- ใช้ใช้บังคับปรมาณ 2537
อ้างอิง	นาง มิ่งใจ ทาระบุตร
สถาปนิก	นาย วิมลมา ผู้รักษา
วิศวกรโครงสร้าง	<i>(Signature)</i>
นาย ธีรวิทย์ สุขชาติ	
วิศวกรไฟฟ้า	<i>(Signature)</i>
นาย สมศักดิ์ สุทธิธรรม	
วิศวกรสถาปัตยกรรมศาสตร์	<i>(Signature)</i>
นาย สหวัฒน์ ธีรเมธามาตร์	
แบบ	<b>สถาปัตยกรรม 150</b>
แสดง	
แปลนที่	แปลนที่ 1 ชั้นหลังคา
มาตรฐาน	
แบบร่างที่	<b>8170/36</b>
แผ่นที่	จำนวนแผ่น
A-07/19	33
ผู้อำนวยการกอง	
นาย ธีรวิทย์ สุขชาติ	

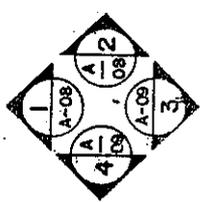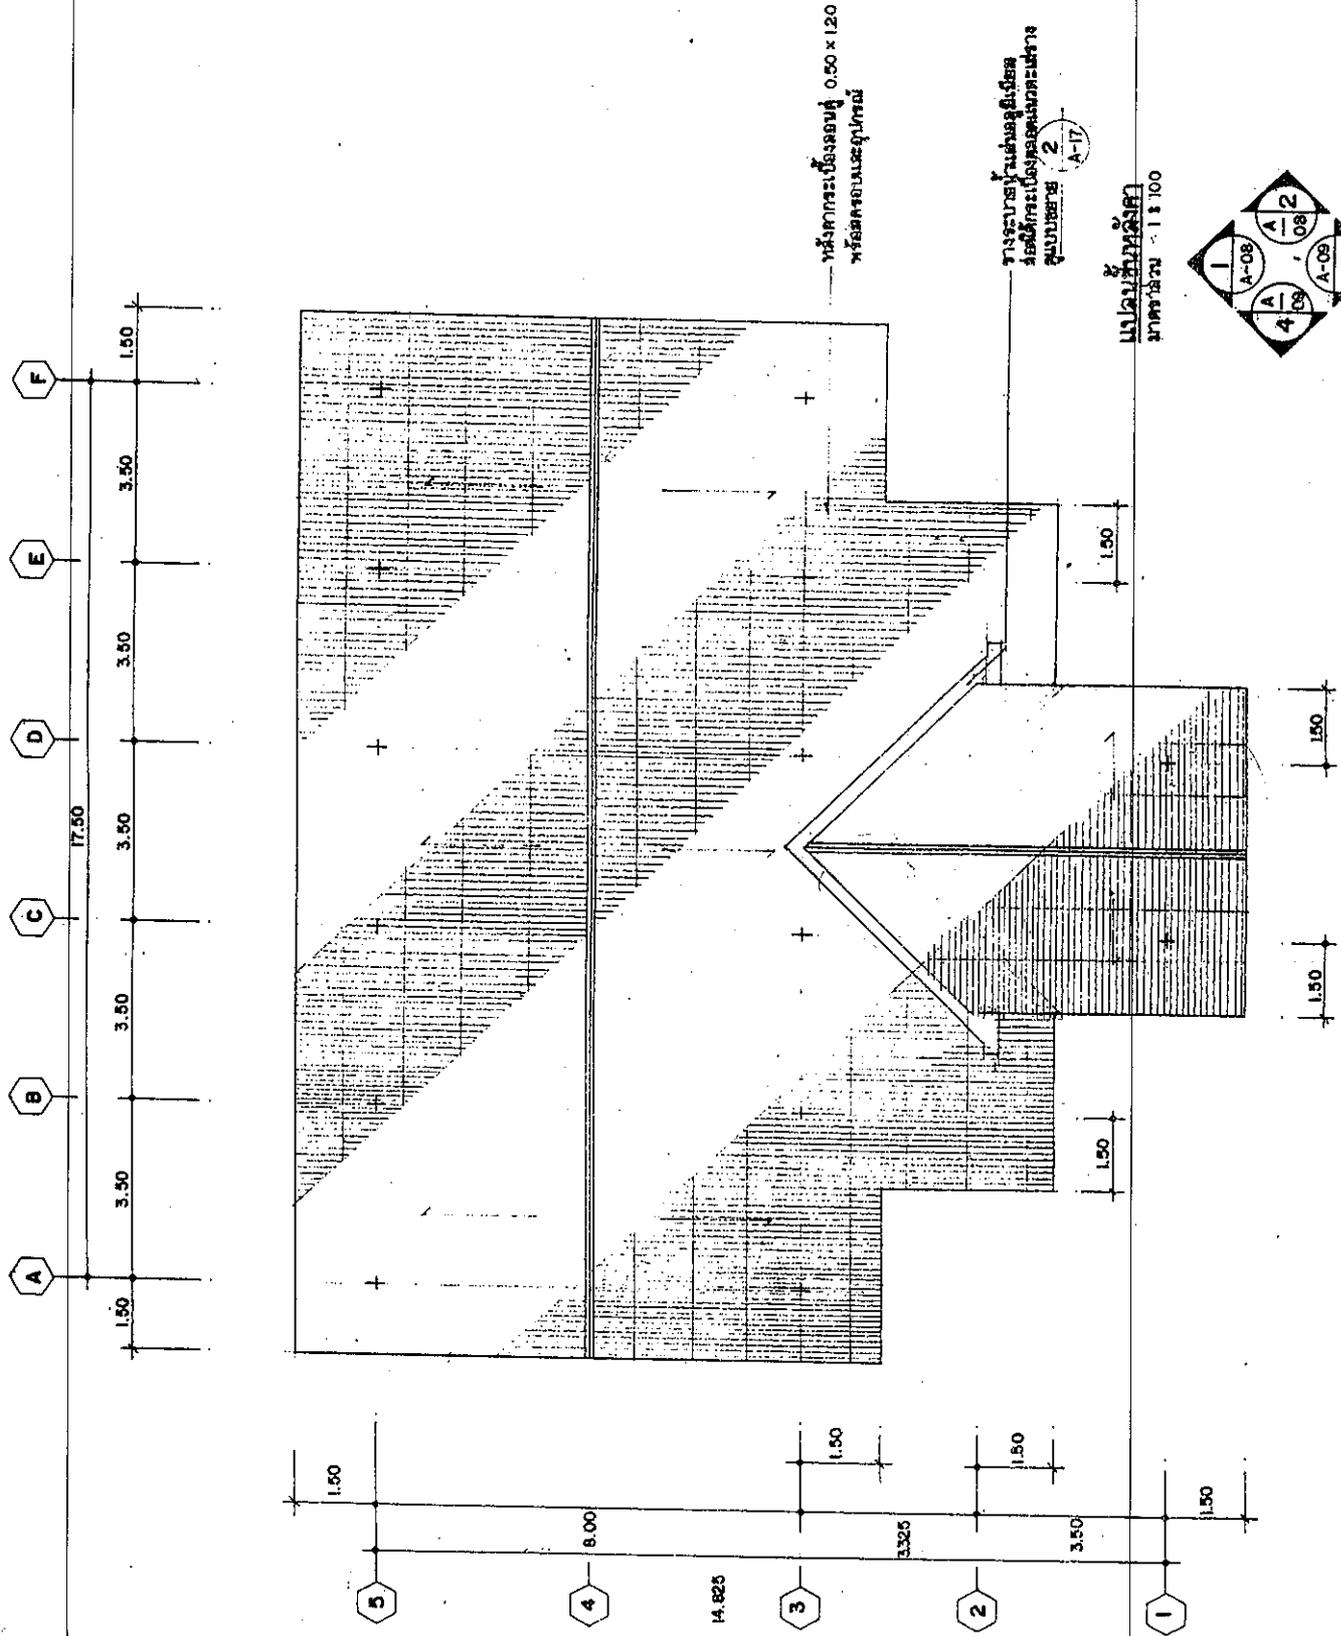



<b>กองแบบแผน</b> กระทรวงสาธารณสุข	พหลโยธิน - เริ่มมีถึงปีงบประมาณ 2537
ช่างเขียน นาง สมใจ ทาระบุต	วิศวกรโครงการ นาย สิทธิชน อนุตสิน
สถาปนิก นาย ชัยนา สุภินาต	วิศวกรผู้ควบคุม นาย สมศักดิ์ สุรกิจวิวัฒน์
วิศวกรผู้ควบคุม นาย ชาติ พันธ์เมธานาคย์	หมายเหตุ <b>วงเงินอนุมัติ 150</b>
วัสดุ <b>รูปตัด 1, 2</b>	มาตรฐาน 1 : 100
มาตรฐาน 1 : 100	แบบเลขที่ <b>8170/36</b>
มาตรฐาน 1 : 100	หน้าที่ จำนวนแผ่น <b>A-08/18 33</b>
มาตรฐาน 1 : 100	ผู้อำนวยการ นาย สิทธิชน อนุตสิน

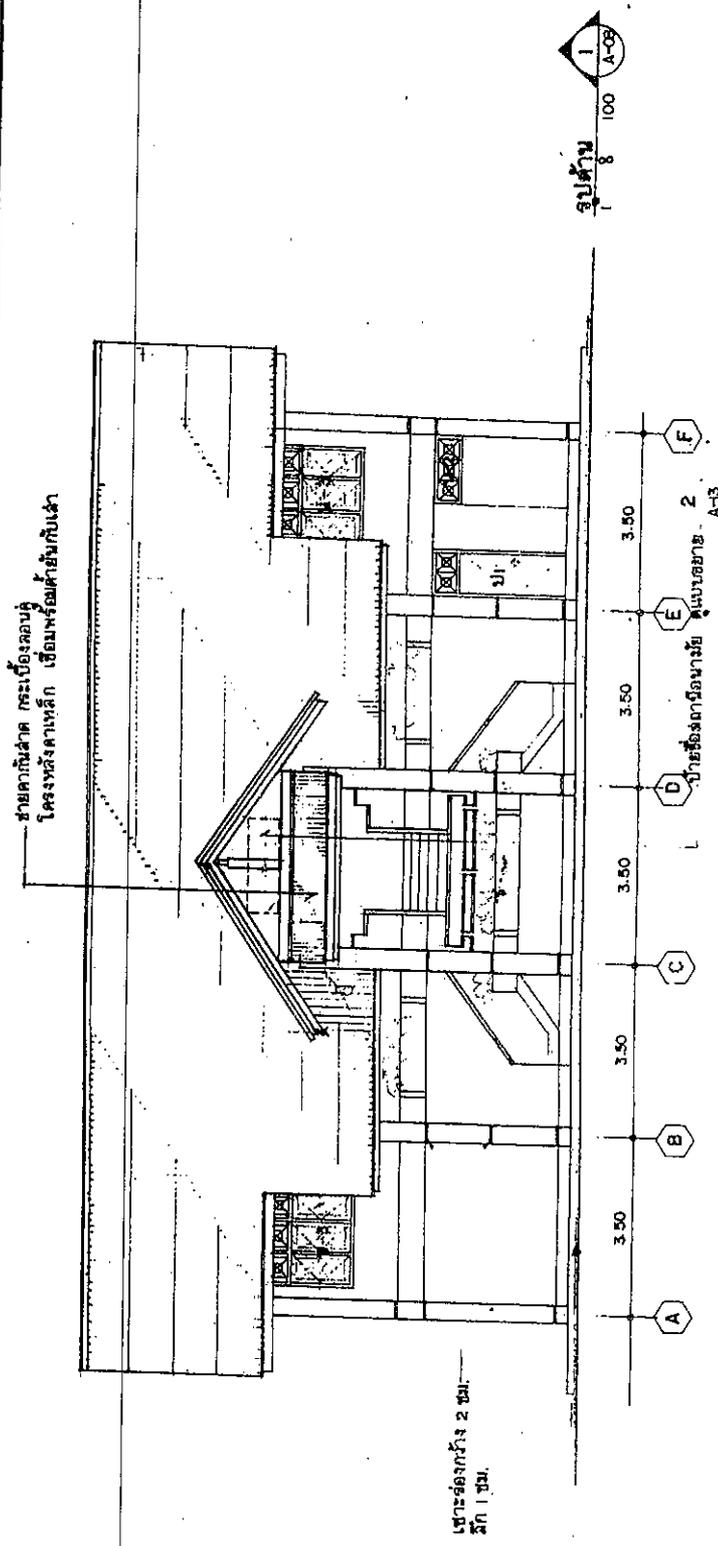

ไม้เนื้อแข็ง 1/2 x 4" ปัดปัดสีดี ทาสีกันสนิม โครงค้ำยันไม้เนื้อแข็ง 1 1/2 x 3" o 0.60 ม.  
 คอนกรีตปัดสีหรือบราวนอากาส หรือสีใกล้เคียง  
 กับสาค ค.ส.ส.

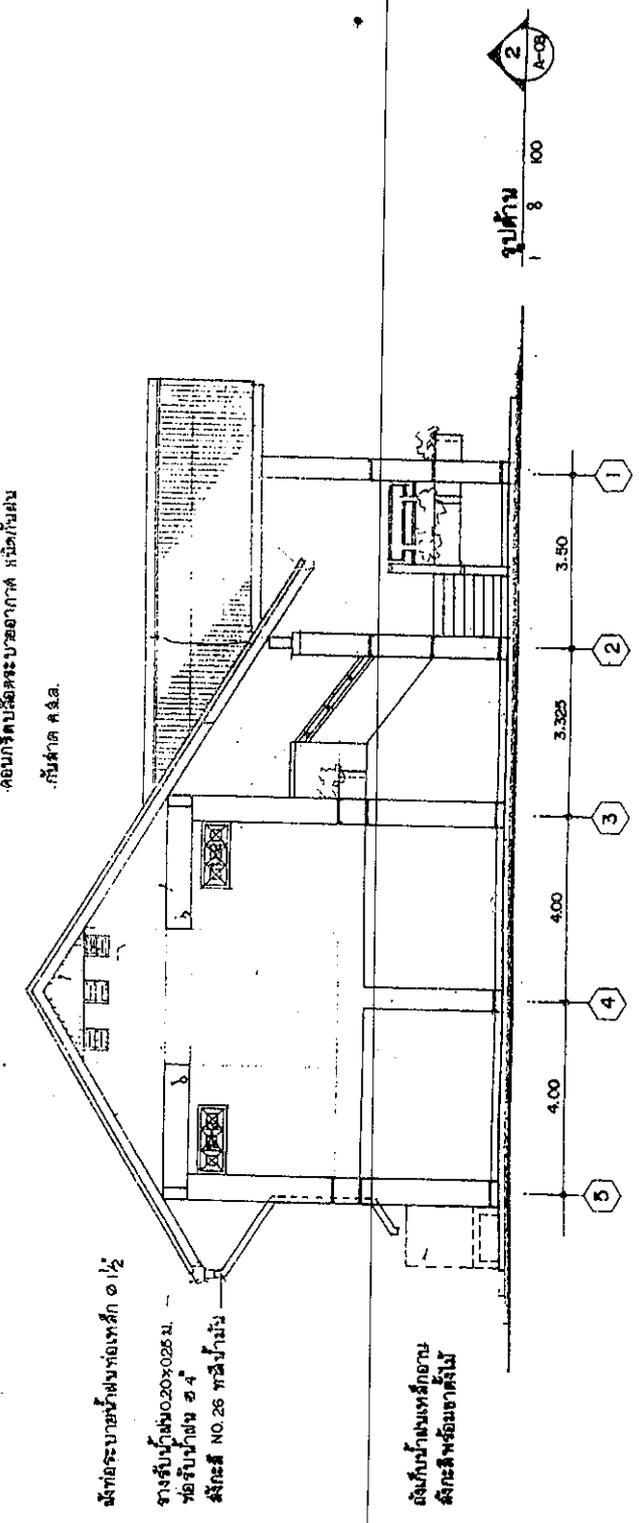

โครงการพัฒนา กระทรวงสาธารณสุข	
หมายเลข - 351/18/18/2537	
ช่างเขียน นางสาว หงษ์บุศ	
ช่างแปล นาย วัฒนา สุทธิงาท	
หน้า สถาปัตย์ 150	
เนื้อที่ รูปด้าน 3.4	
มาตราส่วน 1 : 100	
แบบเลขที่ 8170/36	
แผ่นที่ A-09 / 18	จำนวนแผ่น 33
ผู้อำนวยการกอง นาย ธีรวัฒน์ อุต 34	
วันที่ 30 มกราคม พ.ศ. 2538	

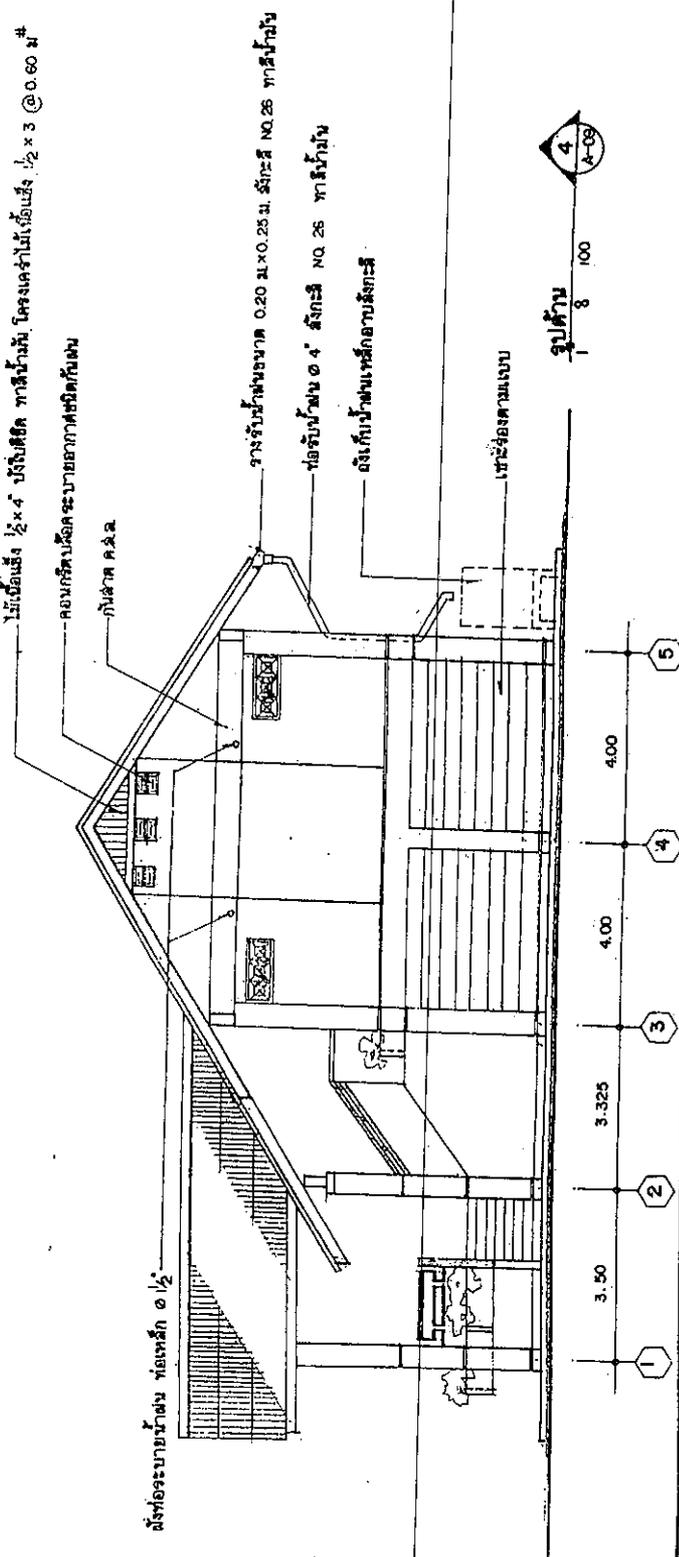
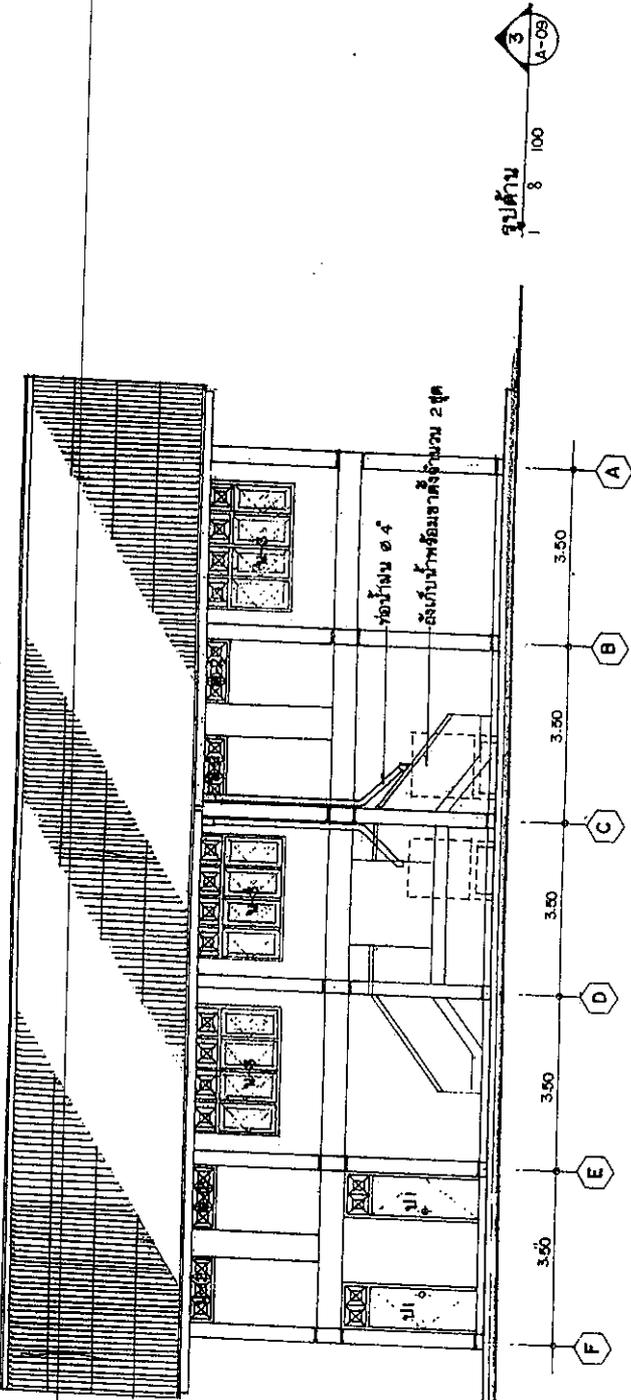


หมายเลข	- เริ่มใช้ไปประมาณ 2537
ช่างเขียน	นางสมใจ ทากระบุต
สถาปนิก	นาย วิมลนา สุทธิจิต
วิศวกรโครงสร้าง	นาย สิทธิชน ธนุคำชัย
นาย ธีรภัทร	นาย ธีรภัทร สุทธิจิต
วิศวกรควบคุมอาคาร	นาย อรรถ ทรัพย์งามมาตย์
แบบ	สถาปัตยกรรม 150
มาตราส่วน	1 : 75
เลขที่	8170/36
เลขที่	จำนวนแผ่น
A-10 / 10	33
ผู้ควบคุมการก่อสร้าง นาย สิทธิชน สุทธิจิต	
วันที่ 30 สิงหาคม พ.ศ. 2538	

โครงสร้างคานและเสาเข็มแบบโครงร่าง หลังคากระเบื้องลอนคู่ พร้อมคานรองและอุปกรณ์ประกอบ

ใช้เพดานภายในยื่นขอบคาน 9 มม. ยึดขอบลาด สลักจางรอยต่อเชื่อม, ทาสี โครงสร้างไม้เนื้อแข็ง 1 1/2 x 3 @ 0.60 ม. #

ใช้เพดานภายนอก กระเบื้องลอนคู่ โครงสร้างคานเหล็กเชื่อมพร้อมคานยื่นเข้าตามแบบ

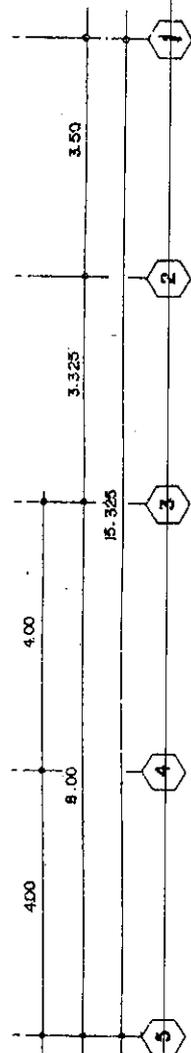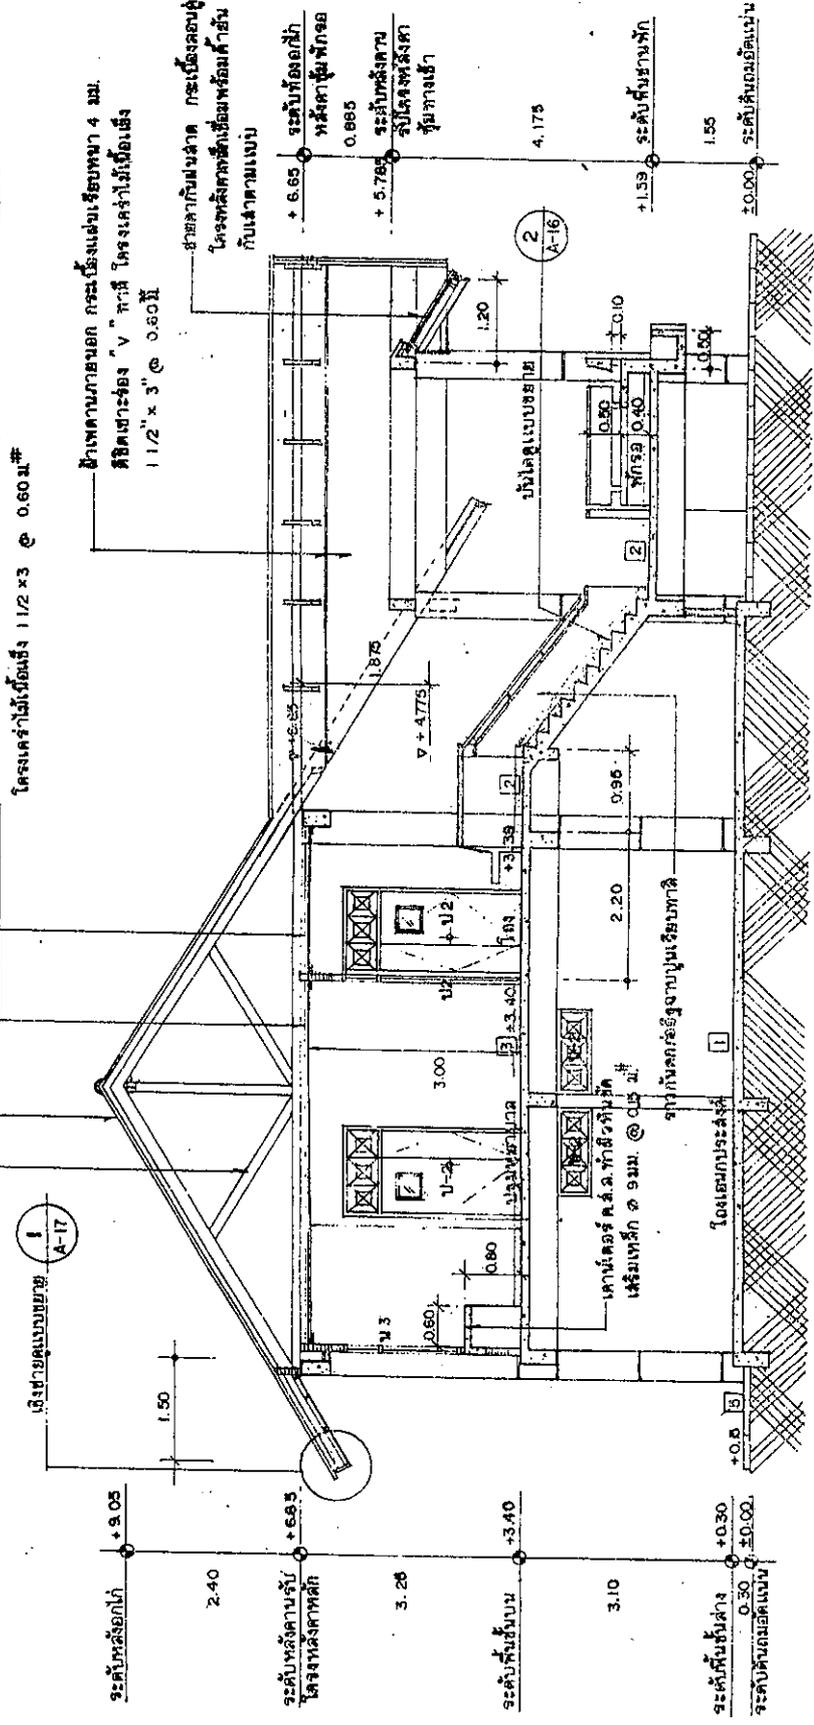

รูปตัด A-A-10