

สรุปผลการกำหนดราคาค่าก่อสร้าง

ส่วนราชการ สำนักงานสาธารณสุขจังหวัดสุรินทร์  
 โครงการก่อสร้าง งานซ่อมแซมโรงพยาบาลส่งเสริมสุขภาพตำบลในอำเภอเขวาสินรินทร์ จังหวัดสุรินทร์ 3 แห่ง แบบเลขที่ 4625/2530  
 สถานที่ก่อสร้าง รพ.สต.เขวาสินรินทร์, รพ.สต.ตาถูก และ รพ.สต.ปราสาททอง อ.เขวาสินรินทร์ จ.สุรินทร์  
 ราคาค่าวัสดุ สำนักดัชนีเศรษฐกิจการค้า กระทรวงพาณิชย์ จังหวัดสุรินทร์ เดือน พฤษภาคม 2562  
 ราคาค่าแรงงานตามบัญชีค่าแรงงาน / ค่าดำเนินการ สำหรับถอดแบบคำนวณราคากลางงานก่อสร้าง เดือน ตุลาคม 2558  
 หลักเกณฑ์การคำนวณราคากลางงานก่อสร้าง ตามหนังสือกรมบัญชีกลาง ด่วนที่สุด ที่ กค 0405.3/ว.83 ลว.15 มีนาคม 2560  
 FACTOR . F ประเภทงานอาคาร เจริญไช - เงินล่วงหน้าจ่าย 0% , - เงินประกันผลงานหัก 0% , - ดอกเบี้ยเงินกู้ 6% , ค่าภาษีมูลค่าเพิ่ม 7%  
 ปรับราคาเมื่อเดือน 17 มิถุนายน 2562

ลำดับ	รายการ	ราคาค่าก่อสร้าง ฐานราคชนิดไม่ตอกเข็ม	หมายเหตุ
1	ค่างานส่วนที่ 1 ค่าวัสดุและค่าแรงงานหมวดงานก่อสร้าง (ทุน) ราคารวมค่า Factor F 1.3074	247,948.94 324,168.44	
2	ค่างานส่วนที่ 2 หมวดงานครุภัณฑ์สั่งซื้อหรือจัดซื้อ ราคารวมค่าภาษีมูลค่าเพิ่ม (VAT) 7 %	- -	
3	ค่างานส่วนที่ 3 ค่าใช้จ่ายพิเศษตามข้อกำหนด (ถ้ามี)	-	
รวมค่าก่อสร้างเป็นเงิน		324,168.44	บาท
คิดเป็นเงินทั้งสิ้นโดยประมาณ		324,000	บาท
(ตัวอักษร)		(สามแสนสองหมื่นสี่พันบาทถ้วน)	


คณะกรรมการกำหนดราคากลาง

ลงชื่อ   
 (นายคาร์น แหวนแก้ว)  
 ตำแหน่งนายช่างโยธาชำนาญงาน

ประธานกรรมการ

(ลงชื่อ)   
 (นายชินากร ศรีสม)  
 ตำแหน่ง นายช่างโยธา


กรรมการ

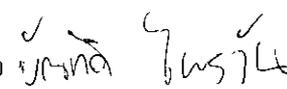ลงชื่อ   
 (นายบัณฑิต ไพรวรรณ)  
 ตำแหน่ง เจ้าพนักงานธุรการ

กรรมการ

## บัญชีแสดงปริมาณวัสดุและราคา

โครงการก่อสร้าง งานซ่อมแซมโรงพยาบาลส่งเสริมสุขภาพตำบลในอำเภอเขวาสินรินทร์ จังหวัดสุรินทร์ 3 แห่ง		แบบเลขที่ -		
สถานที่ก่อสร้าง รพ.สต.เขวาสินรินทร์/ รพ.สต.ตาถูก/และ รพ.สต.ปราสาททอง/ อ.เขวาสินรินทร์ จ.สุรินทร์		พื้นที่อาคาร - ตร.จ จำนวน - ชั้น		
ลำดับ	สรุปหมวดงาน	ราคาค่ารวม (ทุน)	ราคาค่ารวม Factor F 1.3074	หมายเหตุ
ส่วนที่ 1 ค่าวัสดุและค่าแรงงานหมวดงานก่อสร้าง				
1	รั้วลวดหนาม 12 เส้น ตามแบบเลขที่ 4625/2530 รพ.สต.เขวาสินรินทร์ ความยาว 87.40 เมตร	36,378	47,560	บาท
2	รั้วลวดหนาม 12 เส้น ตามแบบเลขที่ 4625/2530 รพ.สต.ตาถูก ความยาว 172.00 เมตร	72,331	94,566	บาท
3	ซ่อมแซมหลังคา อาคารบริการ 360 ตารางเมตร รพ.สต.ปราสาททอง	139,240	182,042	บาท
	<b>รวม</b>	<b>247,949</b>	<b>324,168.44</b>	<b>บาท</b>
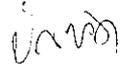
## บัญชีแสดงปริมาณวัสดุและราคา

โครงการก่อสร้าง งานซ่อมแซมโรงพยาบาลส่งเสริมสุขภาพตำบลในอำเภอเขวาสินรินทร์ จังหวัดสุรินทร์ 3 แห่ง แบบเลขที่ -  
สถานที่ก่อสร้าง รพ.สต.เขวาสินรินทร์, รพ.สต.ตาถูก และ รพ.สต.ปราสาททอง อ.เขวาสินรินทร์ จ.สุรินทร์

ลำดับ	รายการ	หน่วย	จำนวน	ค่าวัสดุ		ค่าแรงงาน		รวมเงิน (บาท)
				ต่อหน่วย	เป็นเงิน	ต่อหน่วย	เป็นเงิน	
<b>1. รั้วลวดหนาม 12 เส้น รพ.สต.เขวาสินรินทร์ ความยาว 87.40 เมตร</b>								
1.1	ขุดหลุมขนาด 0.20 x 0.20 x 1.10 ม. พร้อมปักเสาค	หลุม	35	-	-	95	3,325	3,325
1.2	เสาค สล. ขนาด 0.10 x 0.10 x 2.3 ม.	ต้น	35	300	10,500	-	-	10,500
1.3	คอนกรีตหยาบ	ลบ.ม.	1.85	1,626.17	3,008	398	736	3,745
1.4	ลวดหนามเบอร์ 12	ม.	1,068	9	9,612	7	7,476	17,088
1.5	น๊อตสกรู 3/16" พร้อมแหวน	ตัว	430	4	1,720	-	-	1,720
<b>(รวม 1.)</b>							<b>11,537</b>	<b>36,378</b>
<b>2. รั้วลวดหนาม 12 เส้น รพ.สต.ตาถูก ความยาว 172.20 เมตร</b>								
2.1	ขุดหลุมขนาด 0.20 x 0.20 x 1.10 ม. พร้อมปักเสาค	หลุม	69	-	-	95	6,555	6,555
2.2	เสาค สล. ขนาด 0.10 x 0.10 x 2.3 ม.	ต้น	69	300	20,700	-	-	20,700
2.3	คอนกรีตหยาบ	ลบ.ม.	3.65	1,626.17	5,936	398	1,453	7,388
2.4	ลวดหนามเบอร์ 12	ม.	2,086	9	18,774	7	14,602	33,376
2.5	น๊อตสกรู 3/16" พร้อมแหวน	ตัว	1,078	4	4,312	-	-	4,312
<b>(รวม 2.)</b>							<b>22,610</b>	<b>72,331</b>
<b>3. ซ่อมแซมปรับปรุงหลังคา อาคารบริการ 360 ตร.ม. รพ.สต.ปราสาททอง</b>								
3.1	งานรื้อถอนแผ่นกระเบื้องหลังคาเดิม (กระเบื้องลอนคู่)	ตร.ม.	360	-	-	13	4,680	4,680
3.2	แผ่นหลังคาเหล็กกรีดลอน หนา 0.30มม.	ตร.ม.	360	120	43,200	70	25,200	68,400
3.3	ครอบสันหลังคาเหล็กกรีดลอน หนา 30 มม.	ม.	30.00	60.00	1,800	30	900	2,700
3.4	ครอบหลังคาเหล็กกรีดลอน หนา 30 มม.	ม.	42.00	60.00	2,520	30	1,260	3,780
3.5	สกรูหัวเจาะ ขนาด 1"	ตัว	200.00	2.00	400	-	-	400
3.6	สกรูหัวเจาะ ขนาด 2.5"	ตัว	1,440.00	3.00	4,320	-	-	4,320
3.7	เชิงไม้ไฟเบอร์ซีเมนต์ 8"x3.00 ม.	ม.	82.00	200.00	16,400	70	5,740	22,140
3.8	เชิงไม้ไฟเบอร์ซีเมนต์ 6"x3.00 ม.	ม.	82.00	200.00	16,400	70	5,740	22,140
3.9	ไม้มอฝ้ายสำเร็จรูป ยาว 3.00 ม.	ม.	80.00	90.00	7,200	30	2,400	9,600
3.10	แผ่นเหล็กกรีดลอน หนา 0.03มม. รางน้ำ (ตะเข้ราง)	ม.	12.00	60.00	720	30	360	1,080
<b>(รวม 3.)</b>							<b>46,280</b>	<b>139,240</b>

หมายเหตุ - ปริมาณงานใน BOQ นี้ไม่สามารถนำไปใช้อ้างอิงในการก่อสร้างจริงได้ ผู้เสนอราคาต้องเสนอตามแบบรูป และเอกสารรายการประกอบแบบที่กำหนด



- บัญชีแสดงปริมาณวัสดุเป็นเอกสารราชการฝ่ายบริหารทั่วไป สำนักงานสาธารณสุขอำเภอเมืองสุรินทร์ ใช้เฉพาะเป็นแนวทางในการประมาณราคาเท่านั้น

- หากต้องการ ใช้ BOQ นี้ ให้ผู้เสนอราคารอรายละเอียดในการเสนอราคา จะต้องลบปริมาณวัสดุและราคาออกก่อน


*(ลายเซ็น)*

อีกหน้า


<b>กองแบบแผน</b> กระทรวงสาธารณสุข	
หมายเลข - เริ่มใช้บังคับประมาณ 2537	
ด้วงเขียน นายสมใจ ทาระตุง	ด้วงตรวจ นาย ชัยนา สุภะมาตย์
วิศวกรโครงสร้าง นาย สิทธิพน อุบลชัย	วิศวกรไฟฟ้า นาย สัมพันธ์ ศรีใจน้อย
วิศวกรสถาปัตยกรรมการ นาย อานนท์ สุภะมาตย์	
มาตรฐาน <b>สถาปัตยกรรม 150</b>	
ผนัง ผนังทึบ	
แปลนที่ 13100	
ขนาด 8170/36	
แผ่นที่ A-07/18	จำนวนแผ่น 33
ผู้ควบคุมการก่อสร้าง นาย สิทธิพน อุบลชัย	

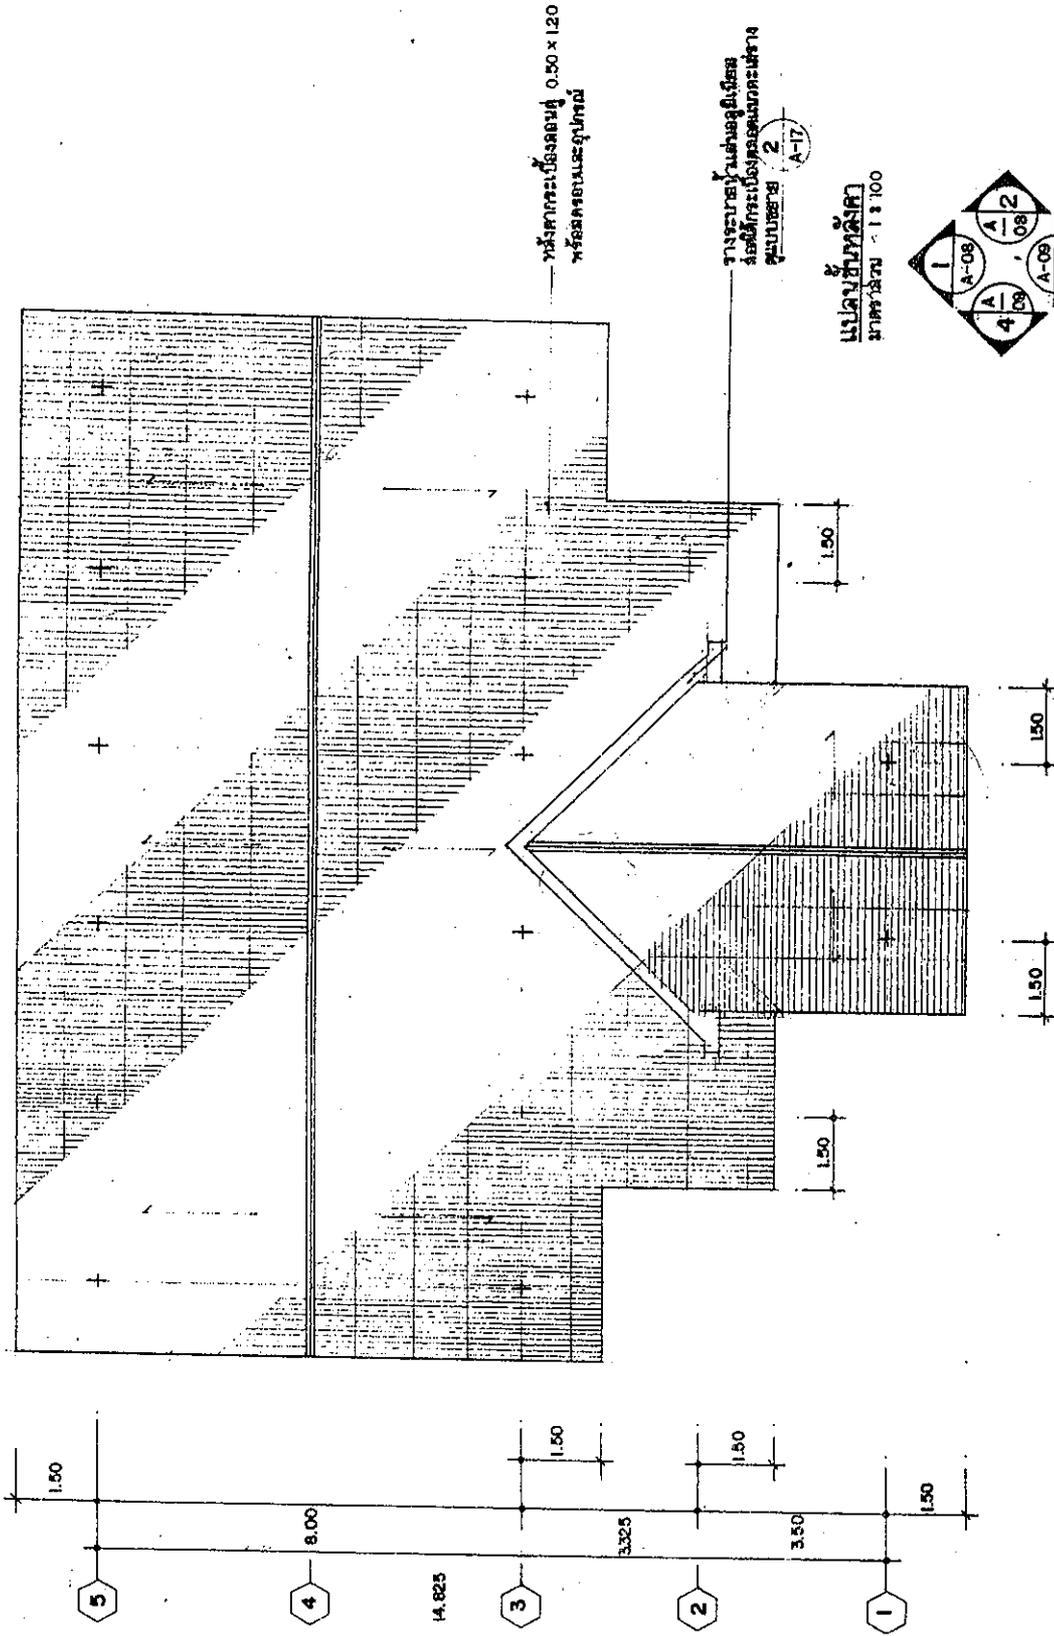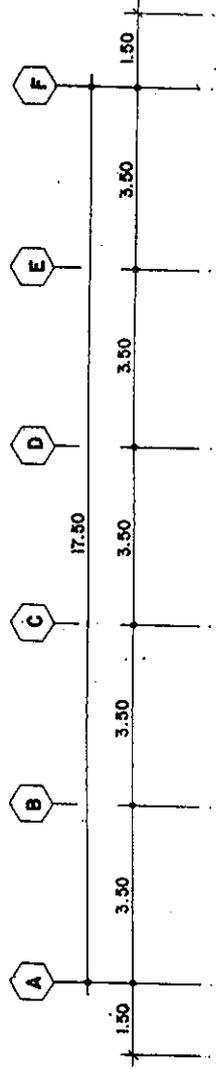

13100  
 แปลนที่  
 ขนาดรวม 8170 x 36

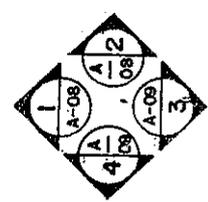

<b>กองแบบแผน</b> กระทรวงสาธารณสุข	
หมายเลข -แจ้งให้รับทราบ 2537	
ช่างเขียน นาง อังใจ ทาระบุต	
สถาปนิก นาย อัมมา อภิธนา	
วิศวกรโครงสร้าง นาย อธิวัฒน์ อุตตะเสน	
วิศวกรไฟฟ้า นาย อัมศักดิ์ อภิธนา	
วิศวกรสุขาภิบาล นาย อวตม พันธุ์ธนา	
แบบ <b>ฉาบปูนภายใน 150</b>	
ผนัง <b>รูปค้ำ 1, 2</b>	
มาตราส่วน 1 : 100	
แบบเลขที่ <b>8170/36</b>	
แผนที่ A-08/18	จำนวนแผ่น 33
ผู้ทำแบบร่าง นาย อัมมา อภิธนา	

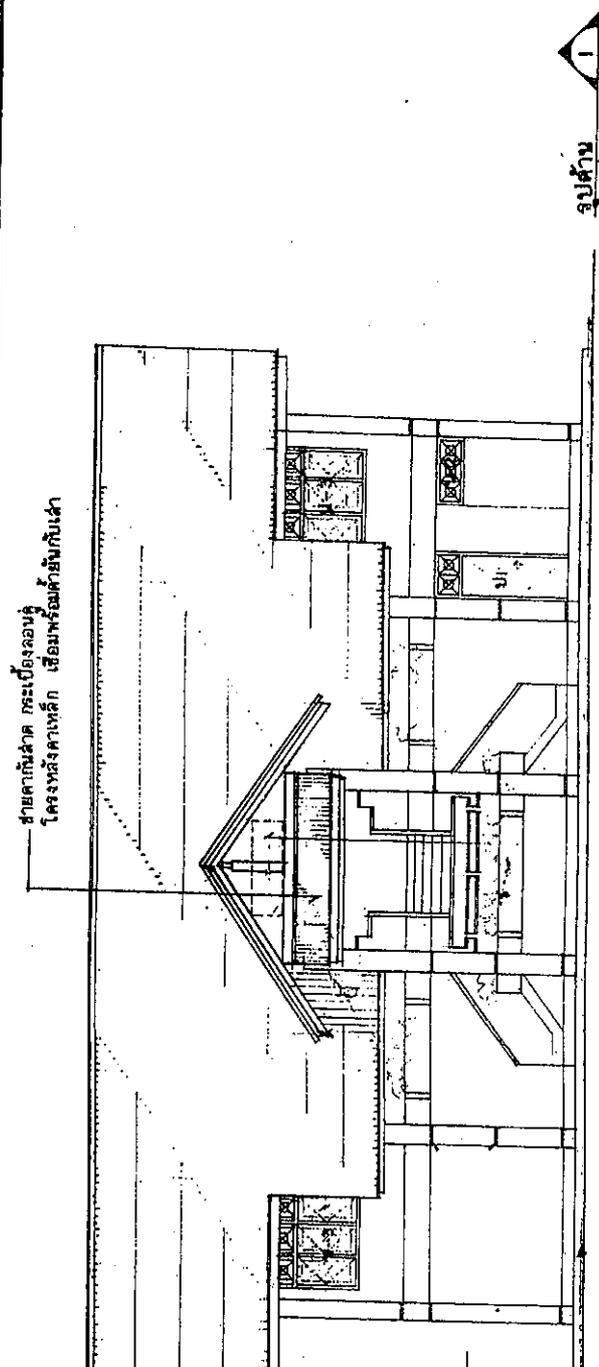


ขยายตามขนาด กระเบื้องลอนคู่  
 โครงหลังคาเหล็ก เชื่อมพร้อมค้ำยันกับเสา

1  
 100  
 A-08

รูปค้ำ 1

3.50 3.50 3.50 3.50 3.50  
 A B C D E F  
 ภายในห้องฉาบปูนภายใน 150

ไม้เนื้อแข็ง 1/2 x 4" ปลีดิบติด ทนรั้วกัน โครงค้ำไม้เนื้อแข็ง 1/2 x 3" o 0.60 ม.  
 -ฉนวนกันความร้อนและป้องกันอากาศ หนา 2 ซม.

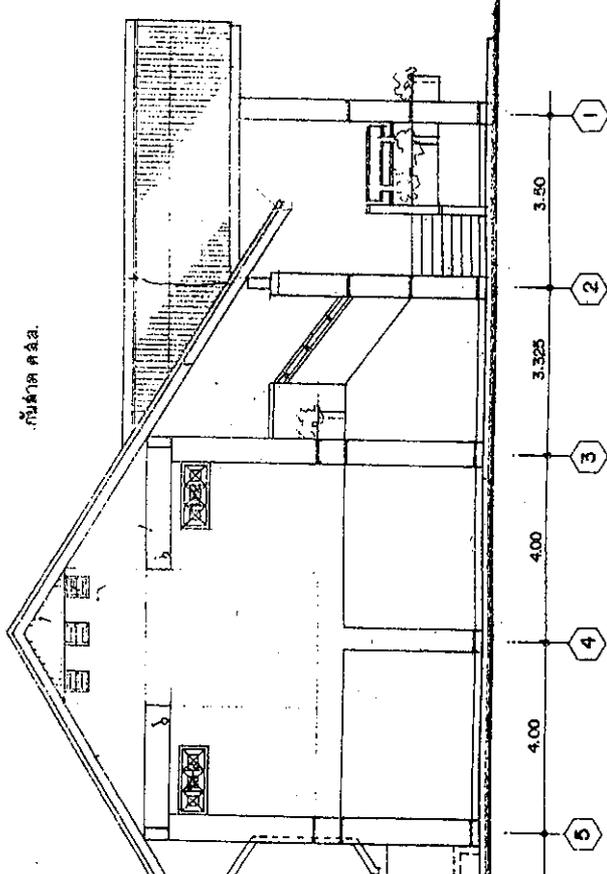

2  
 100  
 A-08

รูปค้ำ 2

4.00 3.325 3.50  
 1 2 3 4 5

ผนังภายในฉาบปูนภายใน 150  
 รางรับน้ำฝน 0.20 x 0.25 ม. -  
 หนา 0.25 ม. ปลีดิบติด 0.4"  
 สังกะสี NO.26 ทนรั้วกัน

ฉนวนกันความร้อนและป้องกันอากาศ หนา 2 ซม.






