

สรุปผลการกำหนดราคาค่าก่อสร้าง

ส่วนราชการ สำนักงานสาธารณสุขจังหวัดสุรินทร์
 โครงการก่อสร้าง งานซ่อมแซมหลังคาและฝ้าเพดาน โรงพยาบาลส่งเสริมสุขภาพตำบลหนองบัวทอง แบบเลขที่ -
 สถานที่ก่อสร้าง โรงพยาบาลส่งเสริมสุขภาพตำบลหนองบัวทอง ตำบลหนองบัวทอง อำเภอรัตนบุรี จังหวัดสุรินทร์
 ราคาค่าวัสดุ สำนักดัชนีเศรษฐกิจการค้า กระทรวงพาณิชย์ จังหวัดสุรินทร์ เดือน พฤษภาคม 2562
 ราคาค่าแรงงานตามบัญชีค่าแรงงาน / ค่าดำเนินการ สำหรับถอดแบบคำนวณราคากลางงานก่อสร้าง เดือน ตุลาคม 2558
 หลักเกณฑ์การคำนวณราคากลางงานก่อสร้าง ตามหนังสือกรมบัญชีกลาง ด่วนที่สุด ที่ กค 0405.3/ว.83 ลว.15 มีนาคม 2560
 FACTOR . F ประเภทงานอาคาร เจริญชัย - เงินล่วงหน้าจ่าย 0% , - เงินประกันผลงานหัก 0% , - ดอกเบี้ยเงินกู้ 6% , ค่าภาษีมูลค่าเพิ่ม 7%
 ปรับราคาเมื่อเดือน 24 มิถุนายน 2562

ลำดับ	รายการ	ราคาค่าก่อสร้าง ฐานราคชนิดไม่ตอกเข็ม	หมายเหตุ
1	ค่างานส่วนที่ 1 ค่าวัสดุและค่าแรงงานหมวดงานก่อสร้าง (ทุน) ราคารวมค่า Factor F 1.3074	198,075.00 258,963.26	
2	ค่างานส่วนที่ 2 หมวดงานครุภัณฑ์สั่งซื้อหรือจัดซื้อ ราคารวมค่าภาษีมูลค่าเพิ่ม (VAT) 7 %	- -	
3	ค่างานส่วนที่ 3 ค่าใช้จ่ายพิเศษตามข้อกำหนด (ถ้ามี)	-	
	รวมค่าก่อสร้างเป็นเงิน	258,963.26	บาท
	คิดเป็นเงินทั้งสิ้นโดยประมาณ	258,000	บาท
	(ตัวอักษร)	(สองแสนห้าหมื่นแปดพันบาทถ้วน)	


คณะกรรมการกำหนดราคากลาง

ลงชื่อ 
 (นายคำรน แหวนแก้ว)
 ตำแหน่งนายช่างโยธาชำนาญงาน

ประธานกรรมการ

(ลงชื่อ) 
 (นายชินากร ศรีสม)
 ตำแหน่ง นายช่างโยธา

กรรมการ

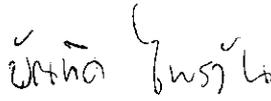ลงชื่อ 
 (นายบัณฑิต ไพรวรรณ)
 ตำแหน่ง เจ้าพนักงานธุรการ

กรรมการ

บัญชีแสดงปริมาณวัสดุและราคา

โครงการก่อสร้าง งานซ่อมแซมหลังคาและฝ้าเพดาน โรงพยาบาลส่งเสริมสุขภาพตำบลหนองบัวทอง		แบบเลขที่ -	
สถานที่ก่อสร้าง โรงพยาบาลส่งเสริมสุขภาพตำบลหนองบัวทอง ตำบลหนองบัวทอง อำเภอรัตนบุรี จังหวัดสุรินทร์		พื้นที่อาคาร - ตร.ม จำนวน - ชั้น	
ลำดับ	สรุปหมวดงาน	ราคาค่าวัสดุ ฐานราคาชนิดไม่ตอกเข็ม	หมายเหตุ
	ส่วนที่ 1 ค่าวัสดุและค่าแรงงานหมวดงานก่อสร้าง(ทุน)		
1	งานซ่อมแซมหลังคาและฝ้าเพดาน โรงพยาบาลส่งเสริมสุขภาพตำบลหนองบัวทอง	198,075	บาท
	รวม	198,075.00	บาท



 วันที่ ๒๗ มีนาคม ๒๕๖๓

บัญชีแสดงปริมาณวัสดุและราคา


โครงการก่อสร้าง งานซ่อมแซมหลังคา และฝ้าเพดาน โรงพยาบาลส่งเสริมสุขภาพตำบลหนองบัวทอง แบบเลขที่ -
 สถานที่ก่อสร้าง โรงพยาบาลส่งเสริมสุขภาพตำบลหนองบัวทอง ตำบลหนองบัวทอง อำเภอรัตนบุรี จังหวัดสุรินทร์

ลำดับ	รายการ	หน่วย	จำนวน	ค่าวัสดุ		ค่าแรงงาน		รวมเงิน (บาท)
				ต่อหน่วย	เป็นเงิน	ต่อหน่วย	เป็นเงิน	
1. งานซ่อมแซมหลังคา และฝ้าเพดาน โรงพยาบาลส่งเสริมสุขภาพตำบลหนองบัวทอง								
1.1	งานรื้อถอนแผ่นกระเบื้องหลังคาเดิม (กระเบื้องลอนคู่)	ตร.ม.	360	-	-	15	5,400	5,400
1.2	แผ่นหลังคาเหล็กรีดลอน หนา 0.30มม.	ตร.ม.	360	120	43,200	70	25,200	68,400
1.3	ครอบสันหลังคาเหล็กรีดลอน หนา 30 มม.	ม.	30.00	60.00	1,800	30	900	2,700
1.4	ครอบหลังคาเหล็กรีดลอน หนา 30 มม.	ม.	42.00	60.00	2,520	30	1,260	3,780
1.5	สกรูหัวเจาะ ขนาด 1"	ตัว	200.00	2.00	400	-	-	400
1.5	สกรูหัวเจาะ ขนาด 2.5"	ตัว	1,440.00	3.00	4,320	-	-	4,320
1.7	เชิงไม้ไฟเบอร์ซีเมนต์ 8"x3.00 ม.	ม.	82.00	200.00	16,400	70	5,740	22,140
1.8	เชิงไม้ไฟเบอร์ซีเมนต์ 6"x3.00 ม.	ม.	82.00	200.00	16,400	70	5,740	22,140
1.9	ไม้มอฝ้ายสำเร็จรูป ยาว 3.00 ม.	ม.	80.00	90.00	7,200	30	2,400	9,600
1.10	แผ่นเหล็กรีดลอน หนา 0.03 มม. รางน้ำ (ตะเข้ราง)	ม.	12.00	60.00	720	30	360	1,080
1.11	งานทาสีน้ำพลาสติกภายนอกทั้งหมด + ภายในชั้นบน							
	- ทำความสะอาดผนังเก่า	ตร.ม.	445.00	-	-	7	3,115	3,115
	- ทาสีน้ำอะคริลิก ภายใน-ภายนอก รวมน้ำยารองพื้นปูนเก่า	ตร.ม.	445.00	42.00	18,690	30	13,350	32,040
	- ทาสีน้ำมัน (ประตู+หน้าต่าง+วงกบ+มอฝ้าย)	ตร.ม.	40.00	44.00	1,760	35	1,400	3,160
	- งานทาสีฝ้าเพดาน (รวมเชิงชาย+ปิดลอน)	ตร.ม.	330.00	30.00	9,900	30	9,900	19,800
	(รวม 1.)				123,310		74,765	198,075


- หมายเหตุ - ปริมาณงานใน BOQ นี้ไม่สามารถนำไปใช้อ้างอิงในการก่อสร้างจริงได้ ผู้เสนอราคาต้องเสนอตามแบบรูป และเอกสารรายการประกอบแบบที่กำหนด
- บัญชีแสดงปริมาณวัสดุเป็นเอกสารราชการฝ่ายบริหารทั่วไป สำนักงานสาธารณสุขอำเภอเมืองสุรินทร์ ใช้เฉพาะเป็นแนวทางในการประมาณราคาเท่านั้น
 - หากต้องการ ใช้ BOQ นี้ ให้ผู้เสนอราคารอรายละเอียดในการเสนอราคา จะต้องลบปริมาณวัสดุและราคาออกก่อน

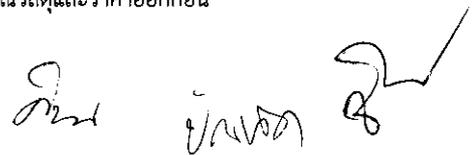

กองแบบแปลน กระทรวงสาธารณสุข	
หมายเลข - เริ่มใช้บังคับประมาณ 2537	
ผู้เขียน นาง มิ่งขวัญ ทวีระบุตร	
สถาปนิก นาย วิมลมา สุทธิยาภ	
วิศวกรโครงสร้าง นาย วิมลมา สุทธิยาภ	
วิศวกรเครื่องกล นาย สมศักดิ์ สุทธิยาภ	
วิศวกรสุขาภิบาล นาย อากาศ วัฒนธรรมา	
ขนาด 150	
ที่ตั้ง กรุงเทพมหานคร	
ขนาดตัว 8170/36	
แผ่นที่ A-06/18	จำนวนแผ่น 33
ผู้ควบคุมการก่อสร้าง นาย วิมลมา สุทธิยาภ	
วันที่ 30 สิงหาคม พ.ศ. 2535	

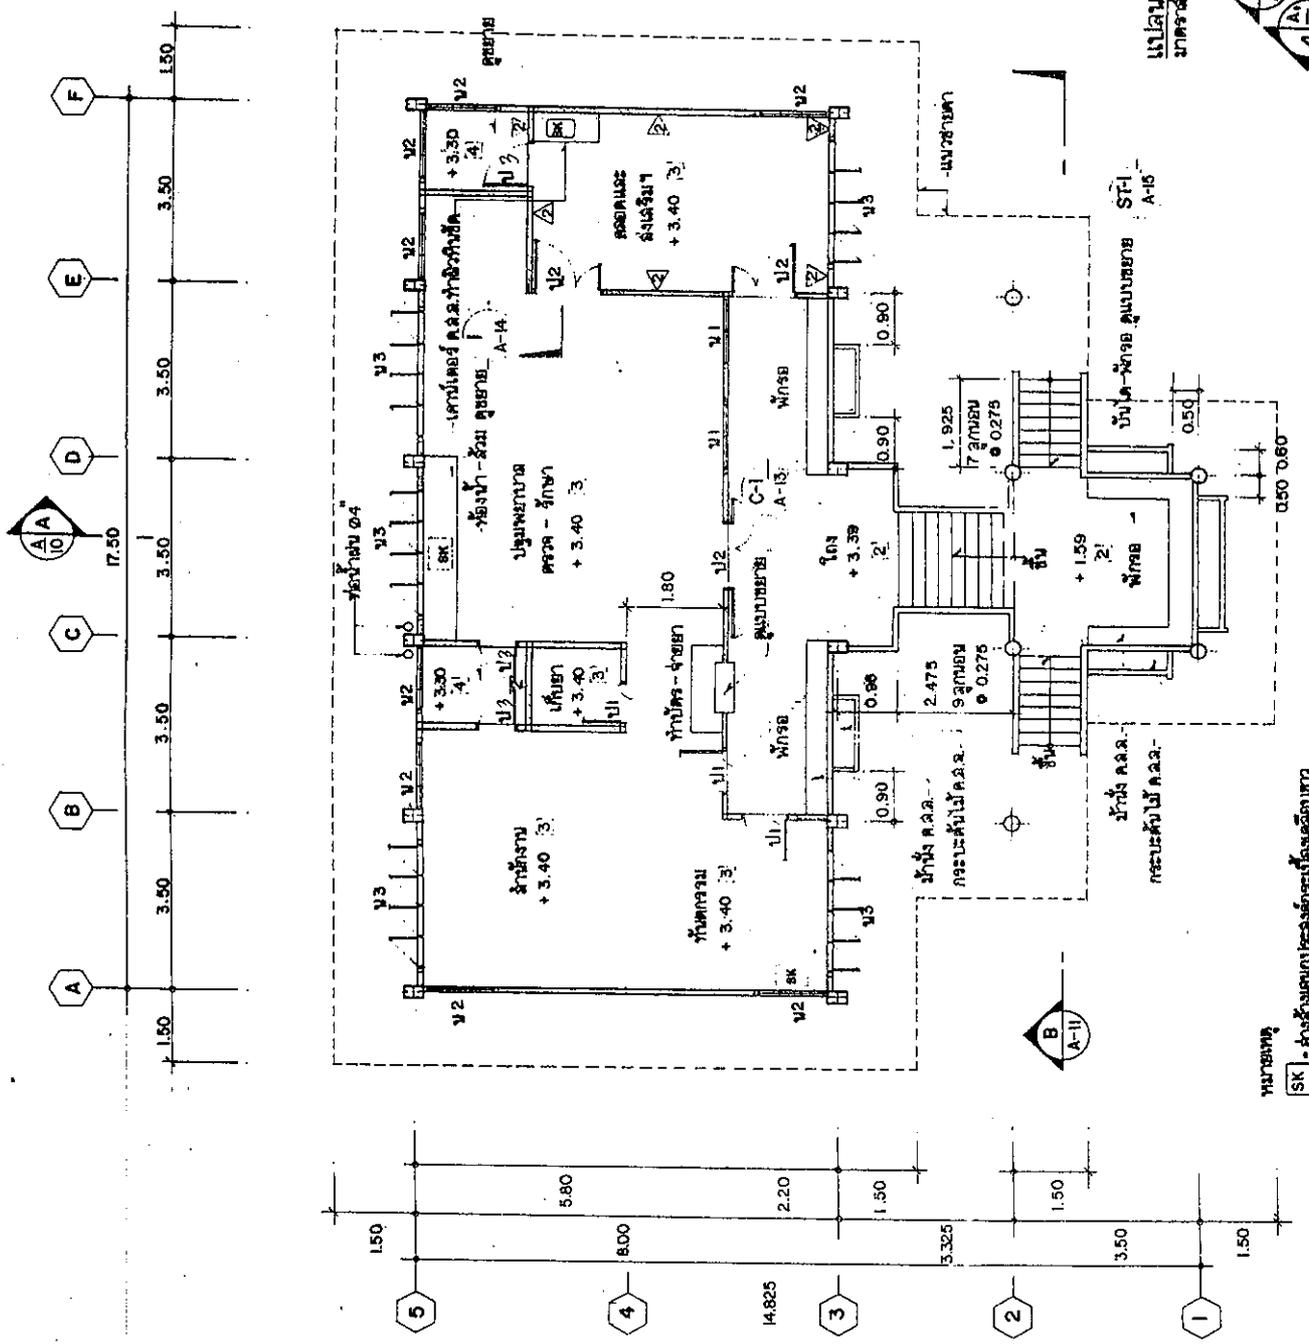


แปลนพื้นชั้นบน
 ขนาดตัว 1 : 100



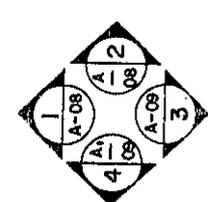


หมายเหตุ
 SK - ฐานเสาเข็มที่วางโครงสร้างไว้แล้ว
 ขนาดเสาเข็ม 0.45 x 0.65 x 0.25 ม.
 หรือใช้โครงสร้างอื่นที่คิดคำนวณแล้ว
 ระบุไว้ หรือใช้ตามแบบแปลนประกอบ
 ครอบ

กองแบบแปลน กระทรวงสาธารณสุข
หมายเลข - รั้งที่ 1 ถึง 2537
ช่างเขียน นาง สมใจ ทาระบุต
สถาปนิก นาย วิเศษ สุทธิรักษ์
วิศวกรโครงสร้าง นาย สิทธิพน อนุศาสน์
วิศวกรไฟฟ้า นาย สมศักดิ์ สุทธิรักษ์
วิศวกรเครื่องกล นาย ยาวง พันธมณาคย์
ขนาดกระดาษ 1 : 100
หมายเลขที่ 8170/36
แผนที่ จำนวนแผ่น A-08/18 33
วิศวกรออกแบบ นาย วิเศษ สุทธิรักษ์

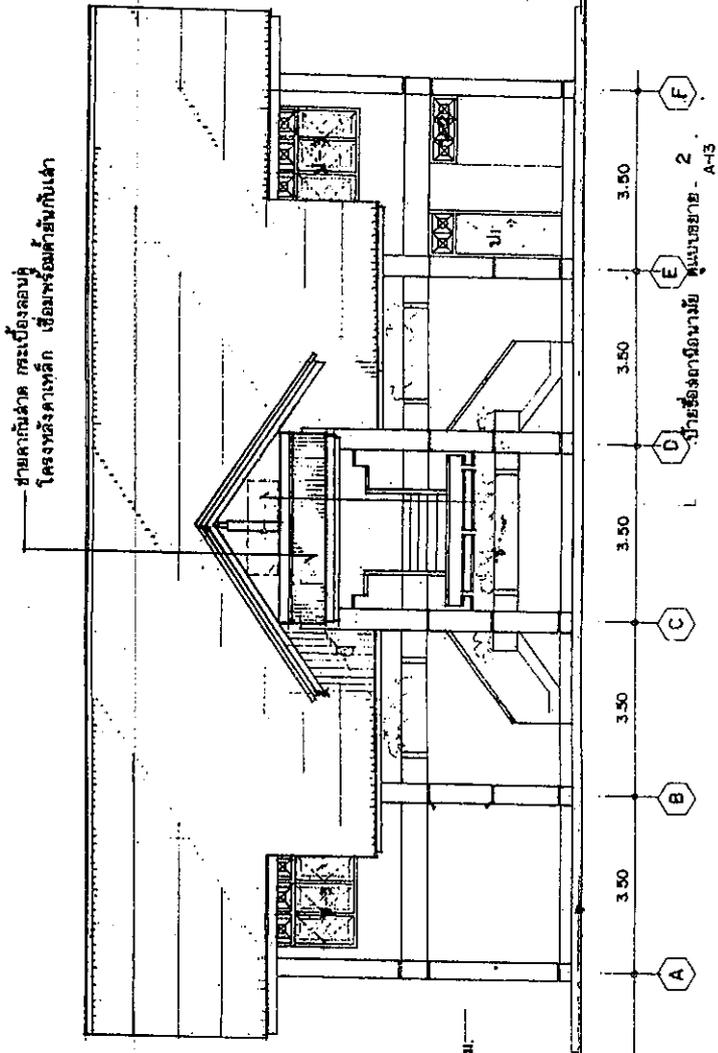



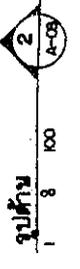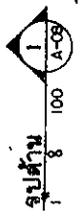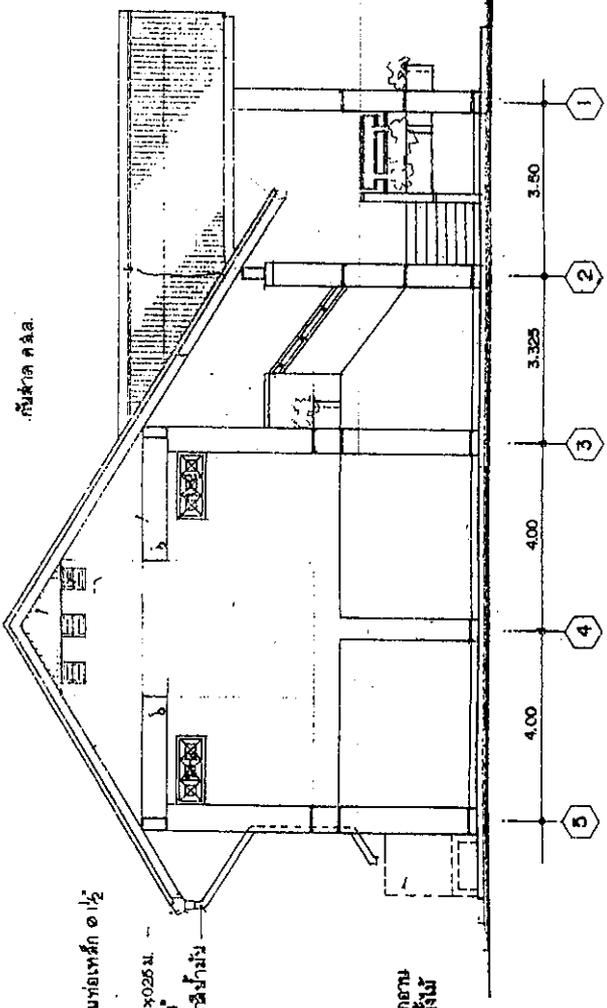

คองแบบแผ่น กระทรวงสาธารณสุข	หมายเลข - เริ่มใช้บังคับประมาณ 2537
ช่างเขียน นาง ลมใจ ทหารบุตร	สถาปนิก นาย วัฒนา สุทธิจนา
วิศวกรโครงสร้าง นาย สิทธิพน อนุศาสน์	วิศวกรไฟฟ้า นาย สมศักดิ์ รุ่งเรืองชัย
วิศวกรสุขาภิบาลและสิ่งแวดล้อม นาย อาคม พันธุ์อมมาตย์	แบบ สถาปนาสมัย 150
ขนาด รูปตัด A	มาตรฐาน 1 : 75
หมายเลข 8170/36	จำนวนแผ่น A-10 / 10 33


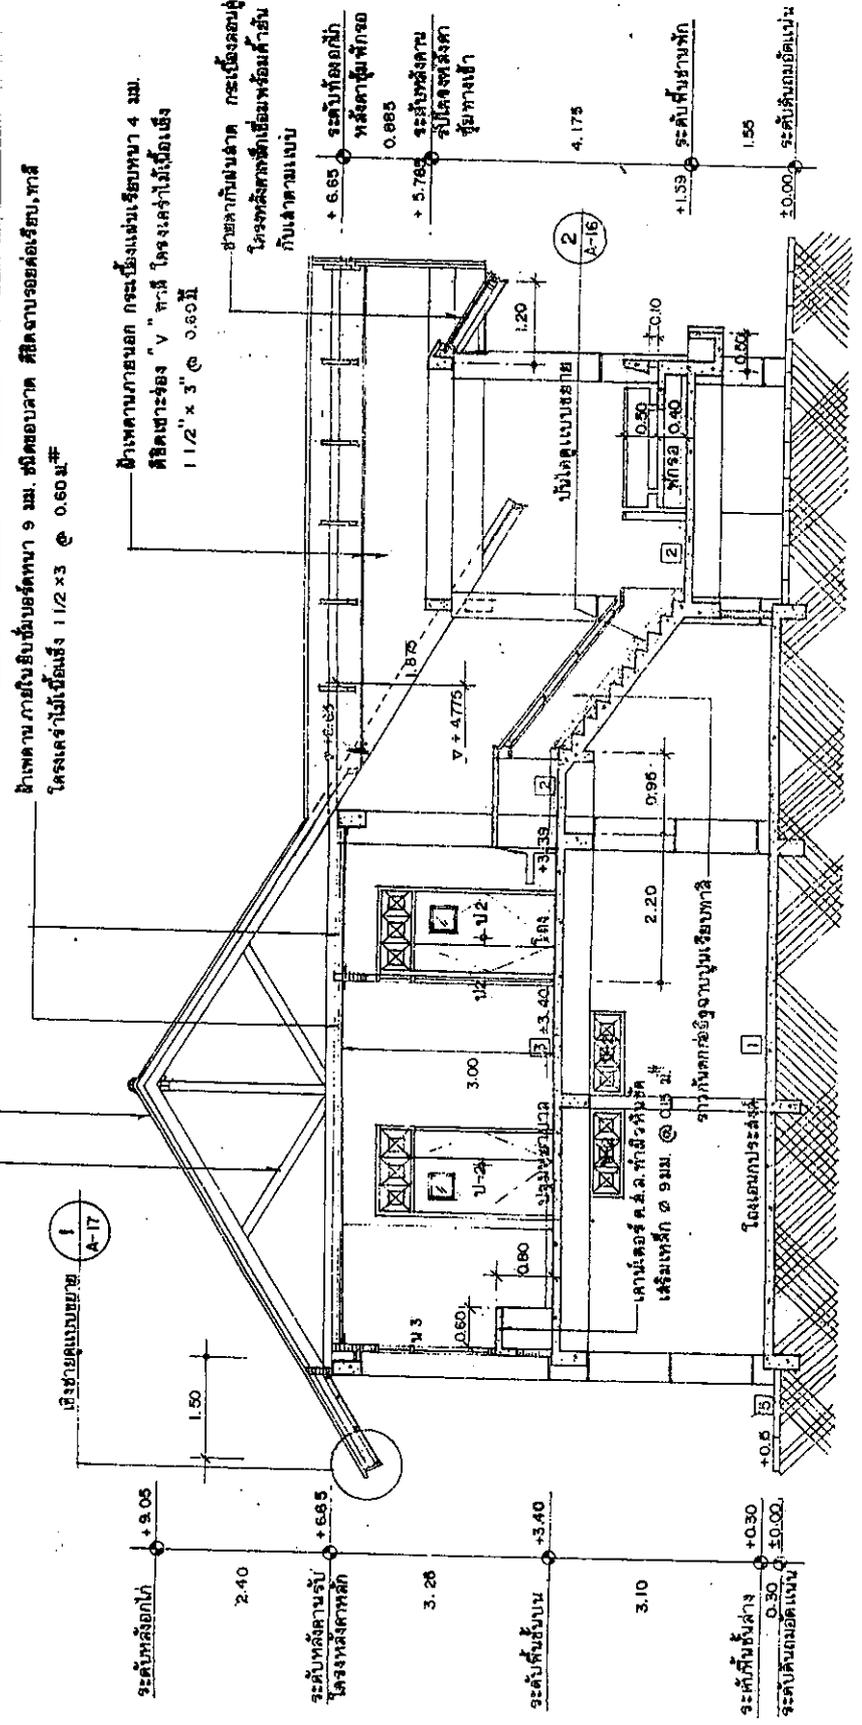

รูปตัด A 1 : 75